


Regelquerschnitt Umbau Nürnberger Straße

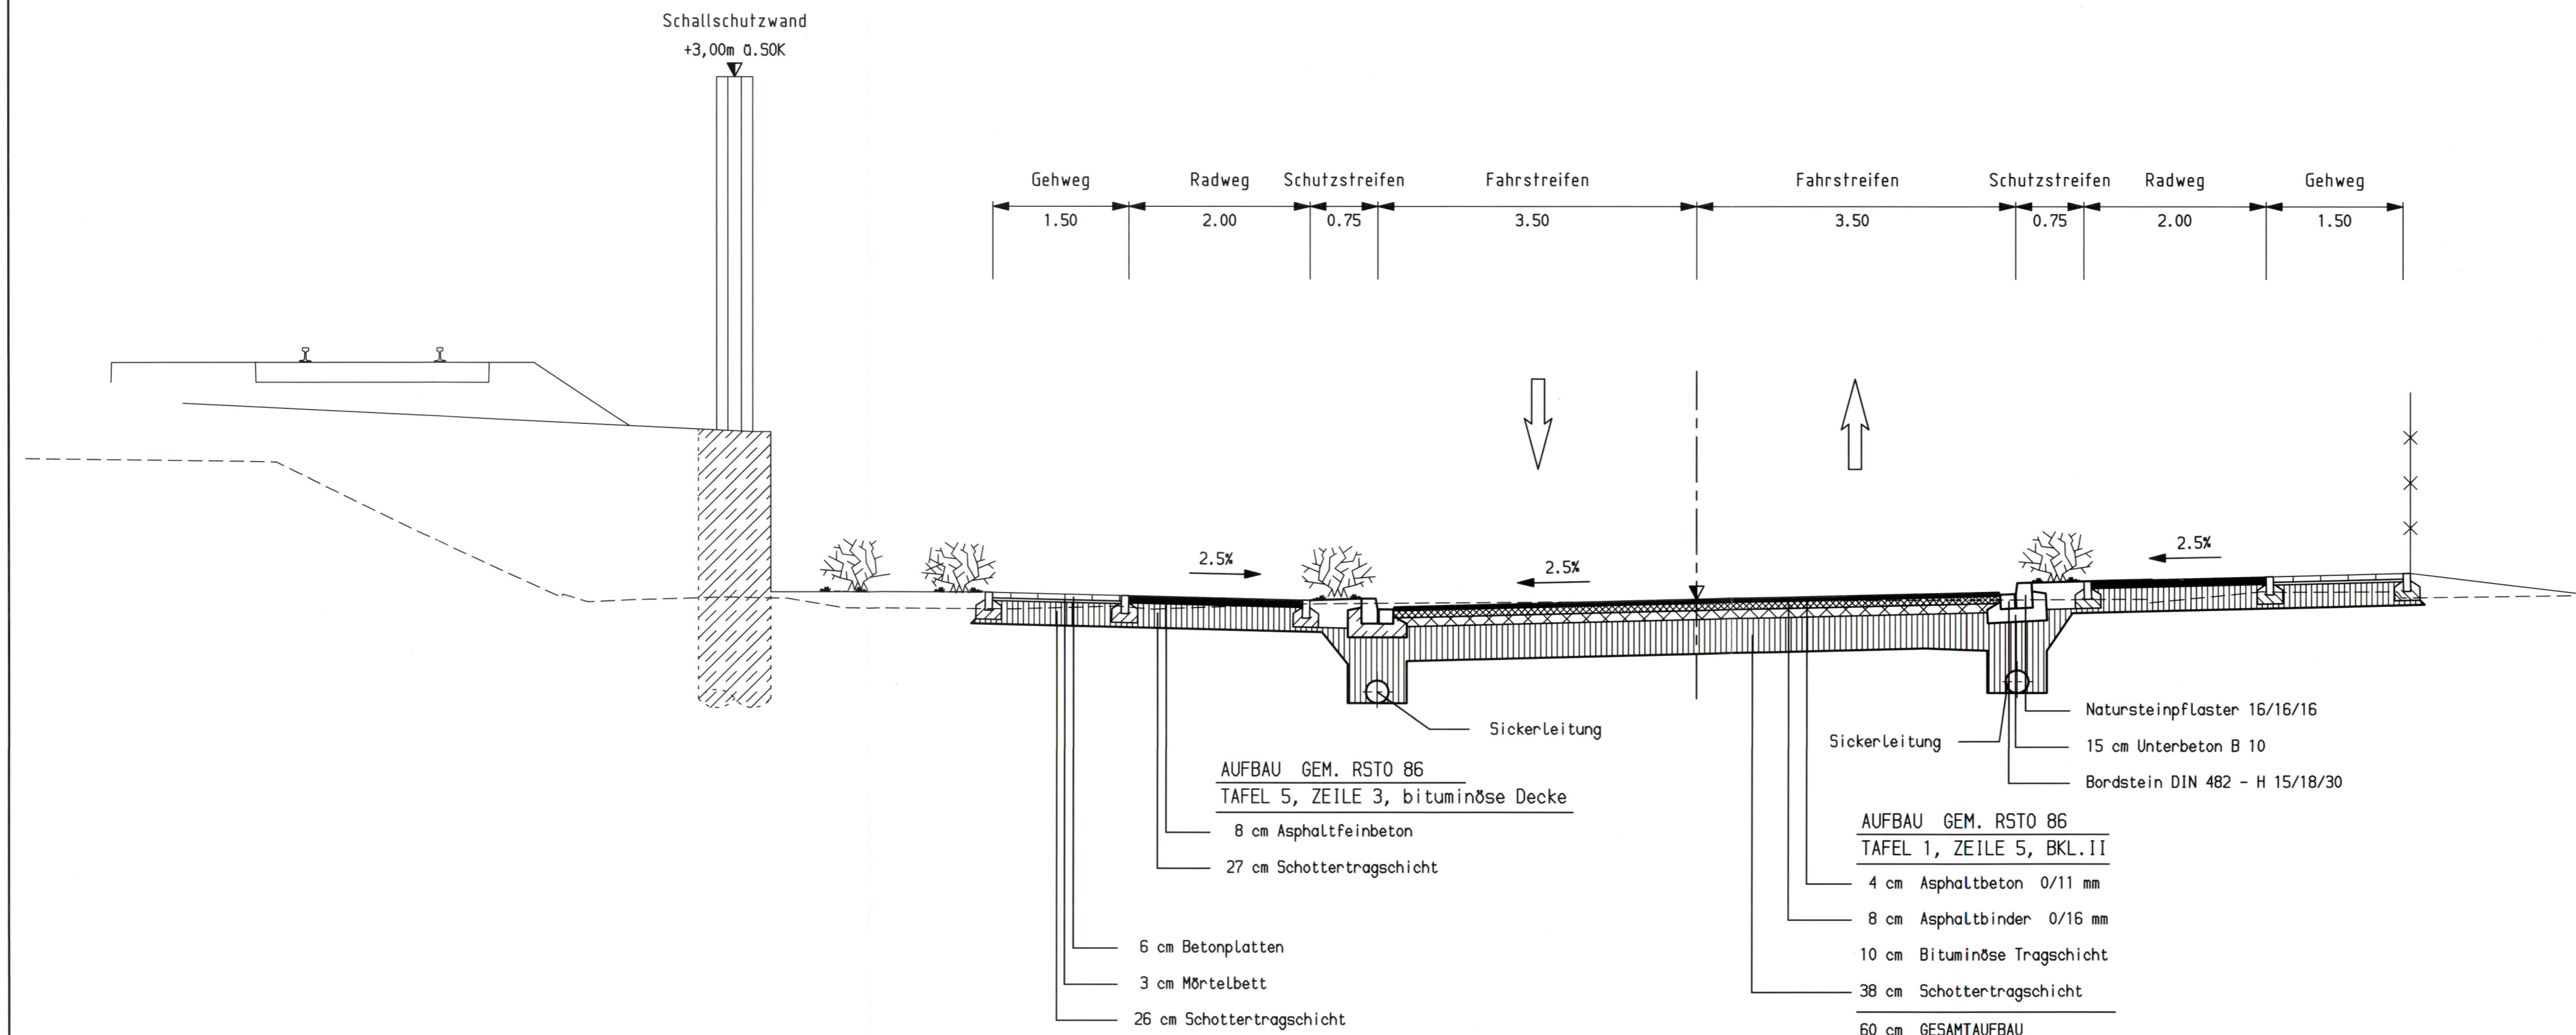

Verkehrsprojekt
Deutsche Einheit Schiene Nr. 8



Ausbaustrecke Nürnberg – Ebensfeld

Abschnitt Bamberg

Planfeststellung Bau-km 56,165 - 62,373
und Bau-km 0,000 - 2,408

In 2 Blättern

Blatt 1

Im Auftrag der Deutschen Bahn
Planungsgesellschaft Bahnbau
Deutsche Einheit mbH
Projektzentrum 8/3: Strecke Nürnberg - Erfurt
Erfurt, den 02.05.94

PB DE
Az. 22/94

Planungsgemeinschaft ABS

SEIB Ing.-Consult
90443 Nürnberg
Kraußstraße 3 Tel.0911/20630-0

Emch+Berger
90429 Nürnberg
Roseustraße 4 Tel.0911/22634-0

Emch + Berger GmbH Ingenieure und Planer
Nürnberg, den 14.03.1994

Blatt Nr.	
Auftrag Nr.	
Datum	Name
bearb. 03.94	Hauner
gez. 03.94	Klapuch
gepr. 03.94	Hauner

Maßstab: 1:50
Ausbaustrecke Nürnberg-Ebensfeld · PA 22 Bamberg

Regelquerschnitt
Bahnparallele Innentadtangente
Umbau Nürnberger Straße

Plan-Nummer:
Anlage Nr. 6.2

Ausgabe v.
Ersatz f.
Ursprung