


Regelquerschnitt Bahnparallele Innenstadtangente

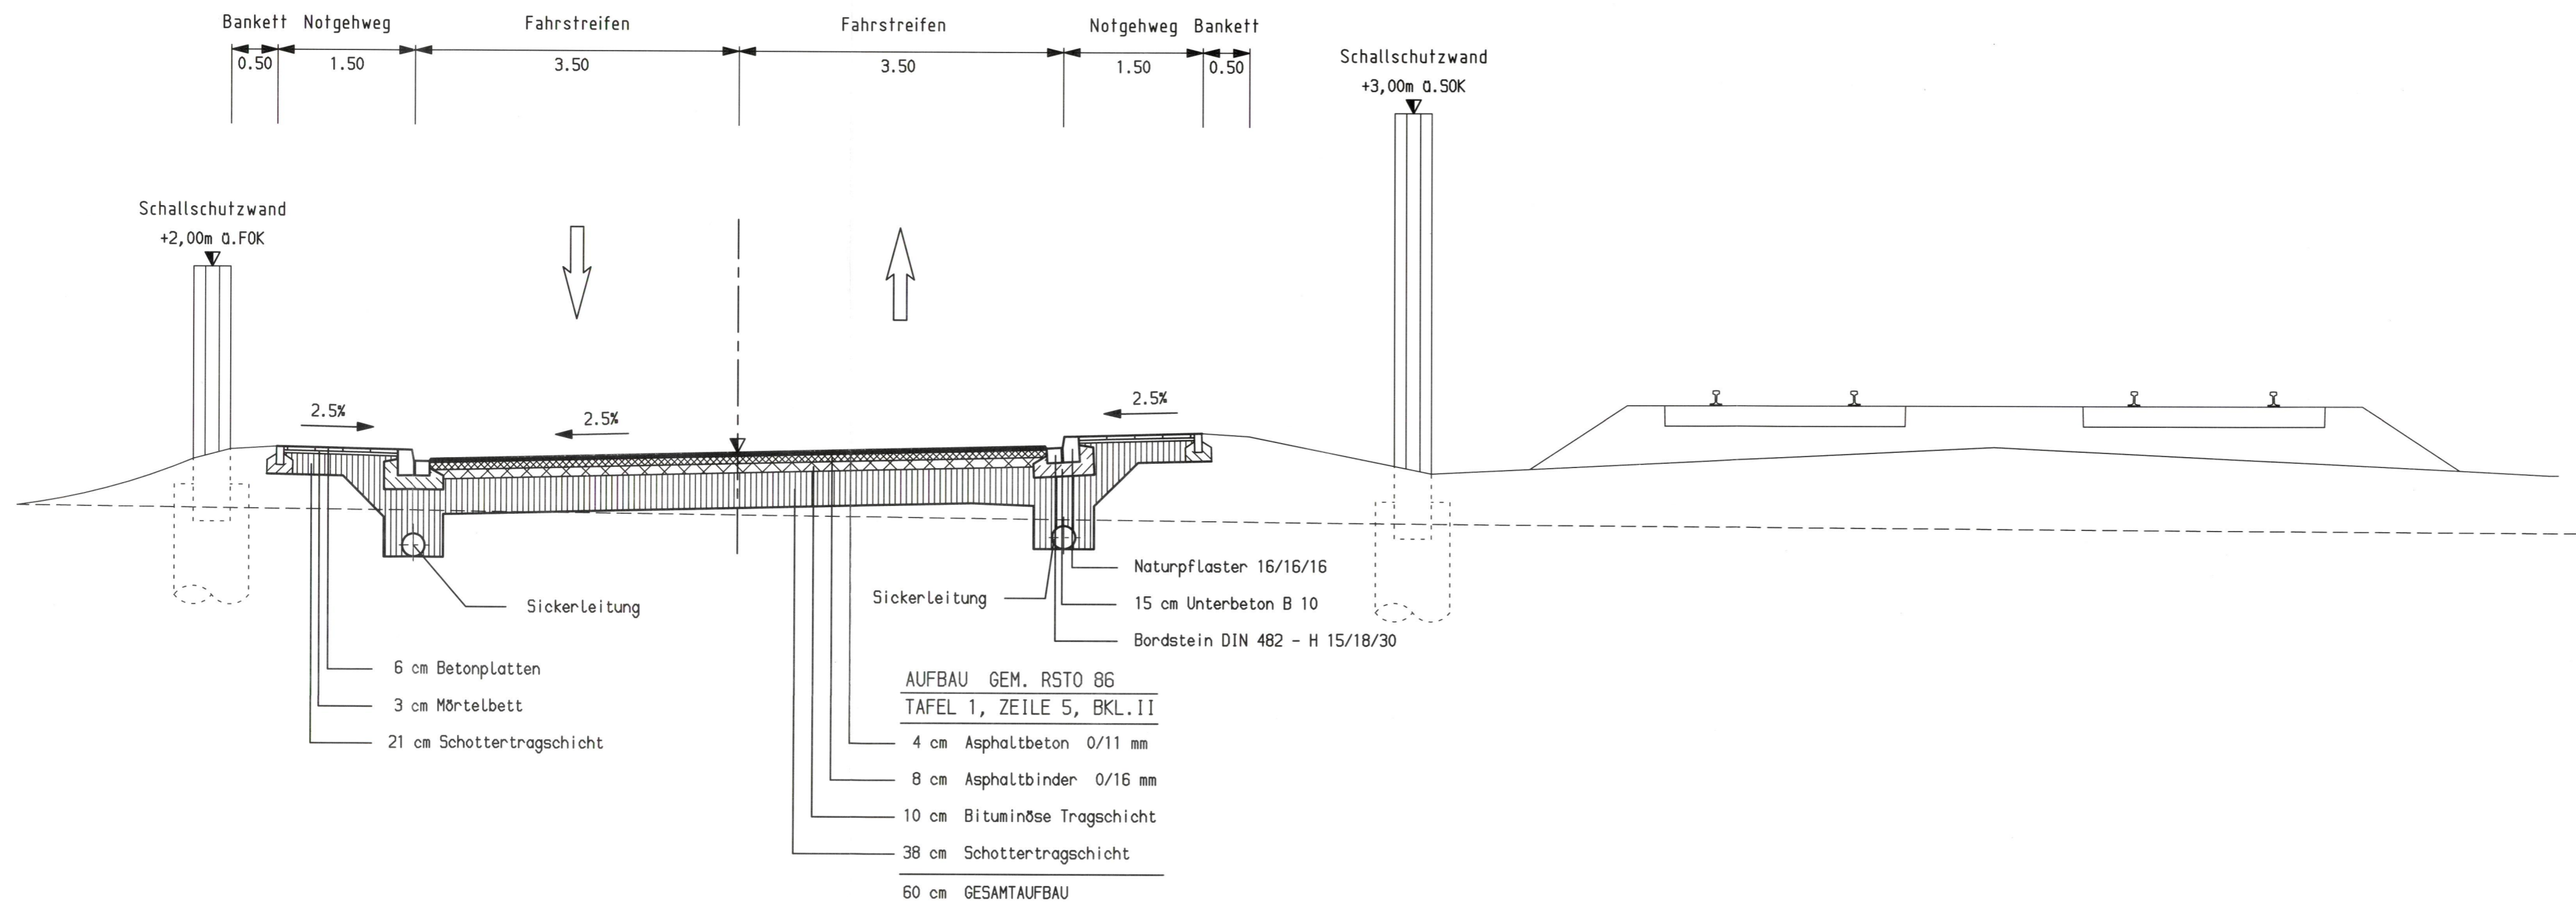

Verkehrsprojekt
Deutsche Einheit Schiene Nr. 8



Ausbaustrasse Nürnberg – Ebersfeld

Abschnitt Bamberg

Planfeststellung Bau-km 56,165 - 62,373
und Bau-km 0,000 - 2,408

In 2 Blättern

Blatt 2

Im Auftrag der Deutschen Bahn

Planungsgesellschaft Bahnbau
Deutsche Einheit mbH

Projektzentrum 8/3: Strecke Nürnberg - Erfurt
Erfurt, den 02.05.94

Handwritten signature

PB DE

Az. 22/94

Planungsgemeinschaft ABS

SEIB Ing.-Consult
90443 Nürnberg
Kraußstraße 3 Tel.0911/20630-0

Emch + Berger GmbH
Ingenieure und Planer
90429 Nürnberg
Rosenaustr.4 Tel.0911/92634-0

Nürnberg, den 14.03.1994 *Handwritten signature*

Blatt Nr.	
Auftrag Nr.	
Datum	Name
bearb. 03.94	Hauner
gez. 03.94	Klapuch
gepr. 03.94	Hauner

Maßstab Ausbaustrecke Nürnberg-Ebersfeld · PA 22 Bamberg

1:50
Regelquerschnitt
Bahnparallele Innenstadtangente
Neubau

Plan-Nummer:

Anlage Nr. 6.2

Ausgabe v.
Ersatz f.
Ursprung