


Regelquerschnitt Memmelsdorfer Straße in Bamberg

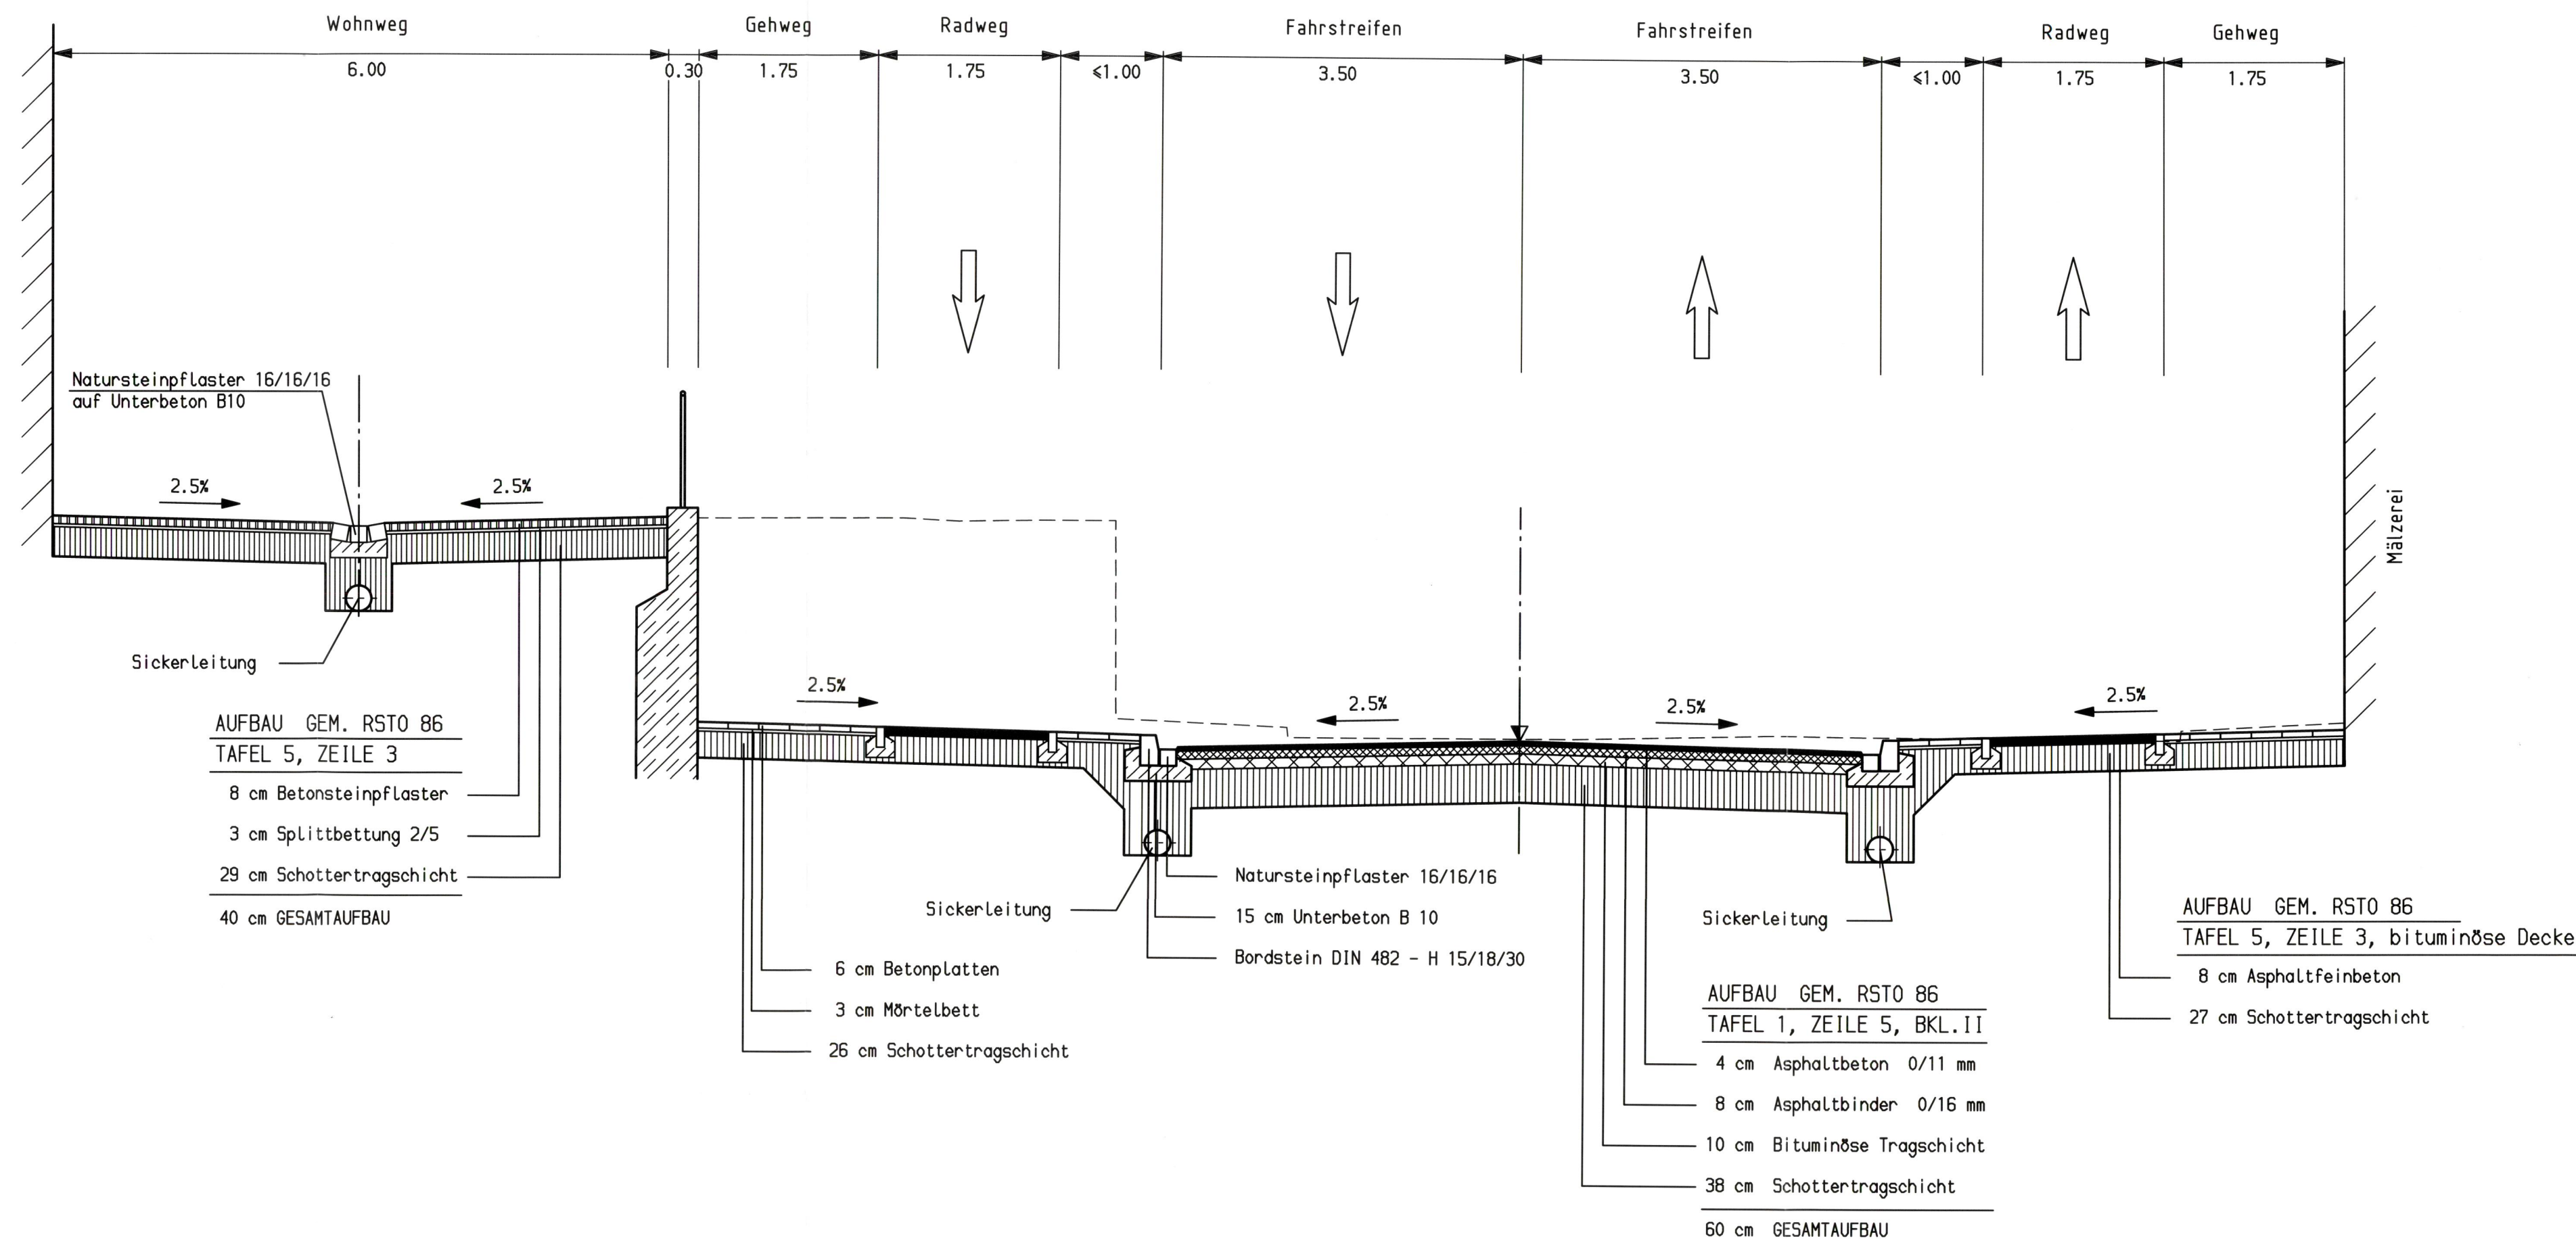

Verkehrsprojekt
 Deutsche Einheit Schiene Nr. 8



Ausbaustrecke Nürnberg – Ebersfeld

Abschnitt Bamberg

Planfeststellung Bau-km 56,165 - 62,373
 und Bau-km 0,000 - 2,408

In 1 Blättern

Blatt 1

Im Auftrag der Deutschen Bahn

Planungsgesellschaft Bahnbau
 Deutsche Einheit mbH

Projektzentrum B/3: Strecke Nürnberg - Erfurt
 Erfurt, den 02.05.94

Handwritten signature
PB DE
 Az. 22/94

Planungsgemeinschaft ABS

SEIB Ing.-Consult
 90443 Nürnberg
 Kraußstraße 3 Tel.0911/20630-0

Emch + Berger GmbH
 Ingenieure und Planer
 90429 Nürnberg
 Rosenastr.4 Tel.0911/32634-0
 Nürnberg, den 14.03.1994 *Handwritten signature*

Blatt Nr.		
Auftrag Nr.		
Datum	Name	
bearb. 03.94	Hetzel	
gez. 03.94	Banin	
gepr. 03.94	Hauner	

Maßstab Ausbaustrecke Nürnberg-Ebersfeld · PA 22 Bamberg

1:50
 Regelquerschnitt
 Umbau Memmelsdorfer Straße

Plan-Nummer:

Anlage Nr. 6.8

Ausgabe v.

Ersatz f.

Ursprung