


# Regelquerschnitt Kronacher Straße in Bamberg

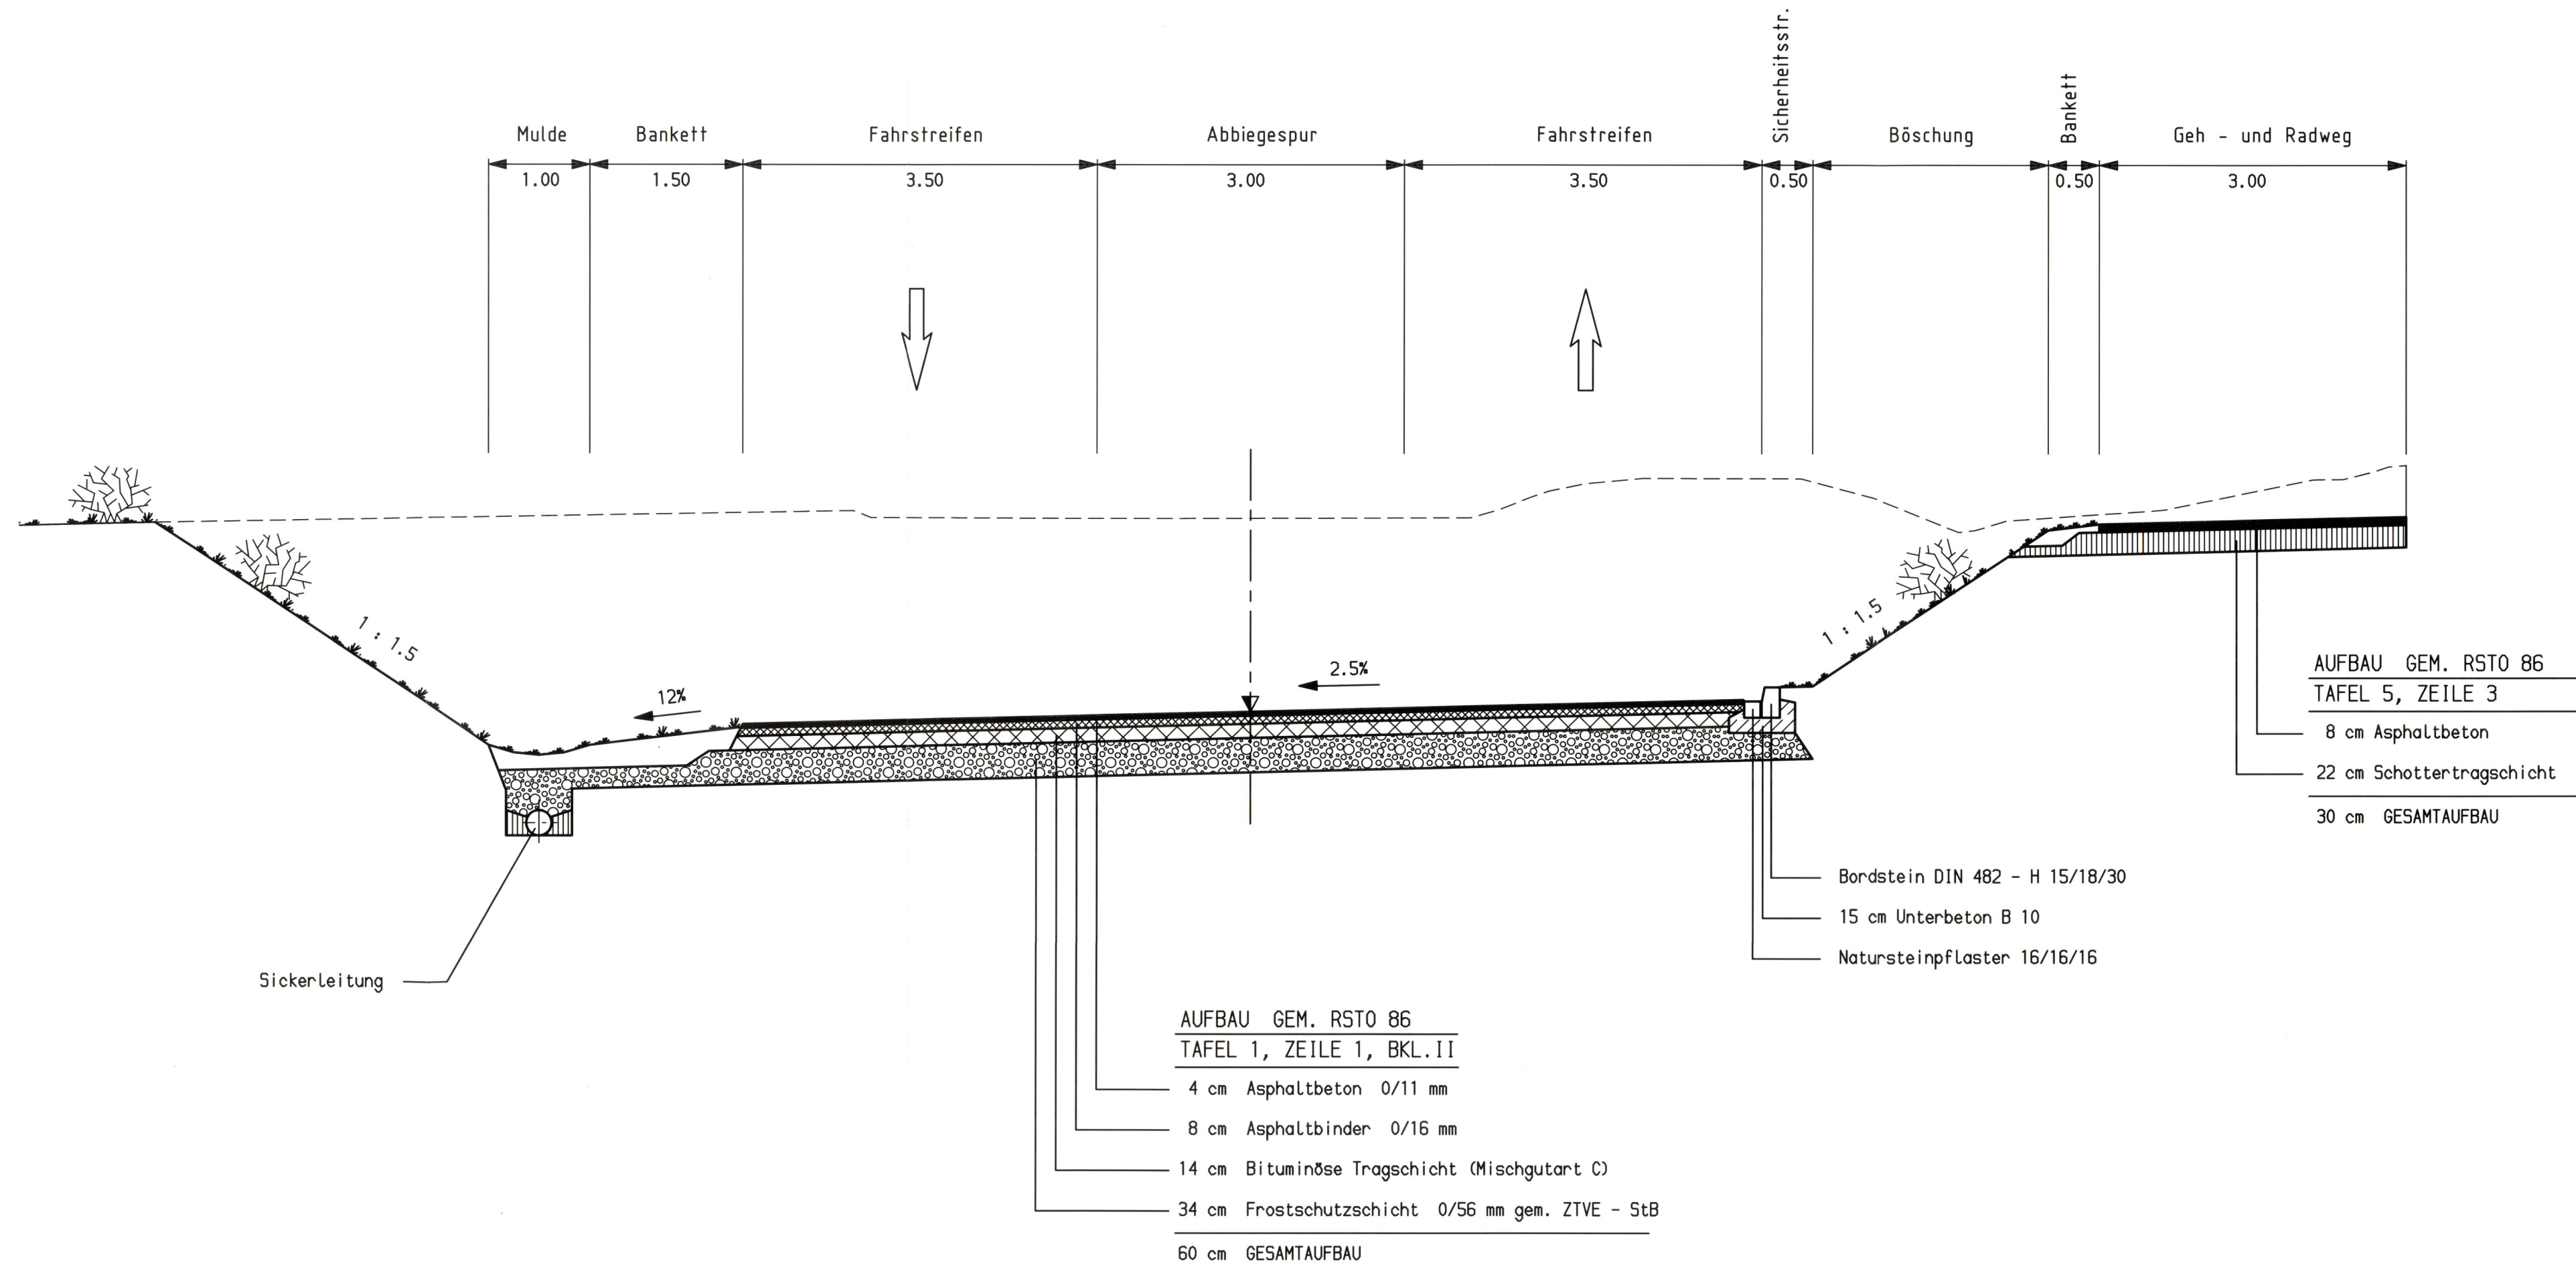

Verkehrsprojekt  
Deutsche Einheit Schiene Nr. 8



Ausbaustrecke Nürnberg – Ebersfeld  
Abschnitt Bamberg

Planfeststellung Bau-km 56,165 - 62,373  
und Bau-km 0,000 - 2,408

In 3 Blättern

Blatt 1

Im Auftrag der Deutschen Bahn		Blatt Nr.	
Planungsgesellschaft Bahnbau Deutsche Einheit mbH		Auftrag Nr.	
Projektzentrum 8/3: Strecke Nürnberg - Erfurt Erfurt, den 02.05.94		Datum Name	
		bearb. 03.94 Hetzel	
		gez. 03.94 Banin	
		gepr. 03.94 Hauner	
Planungsgemeinschaft ABS		Nürnberg, den 14.03.1994 <i>R. Klein</i>	
Maßstab 1:50	Ausbaustrecke Nürnberg-Ebersfeld · PA 22 Bamberg		Plan-Nummer:
	Regelquerschnitt Neubau Kronacher Straße Bau-km 5+125 bis 5+425		Anlage Nr. 6.11
		Ausgabe v.	
		Ersatz f.	
		Ursprung	