




Verkehrsprojekt
Deutsche Einheit Schiene Nr. 8

Ausbaustrecke Nürnberg – Ebensfeld
Abschnitt Bamberg

Planfeststellung Bau-km 56,165 – 62,373
und Bau-km 0,000 – 2,408

Anlage 2.1
zur Planungsänderung

neue Anlage

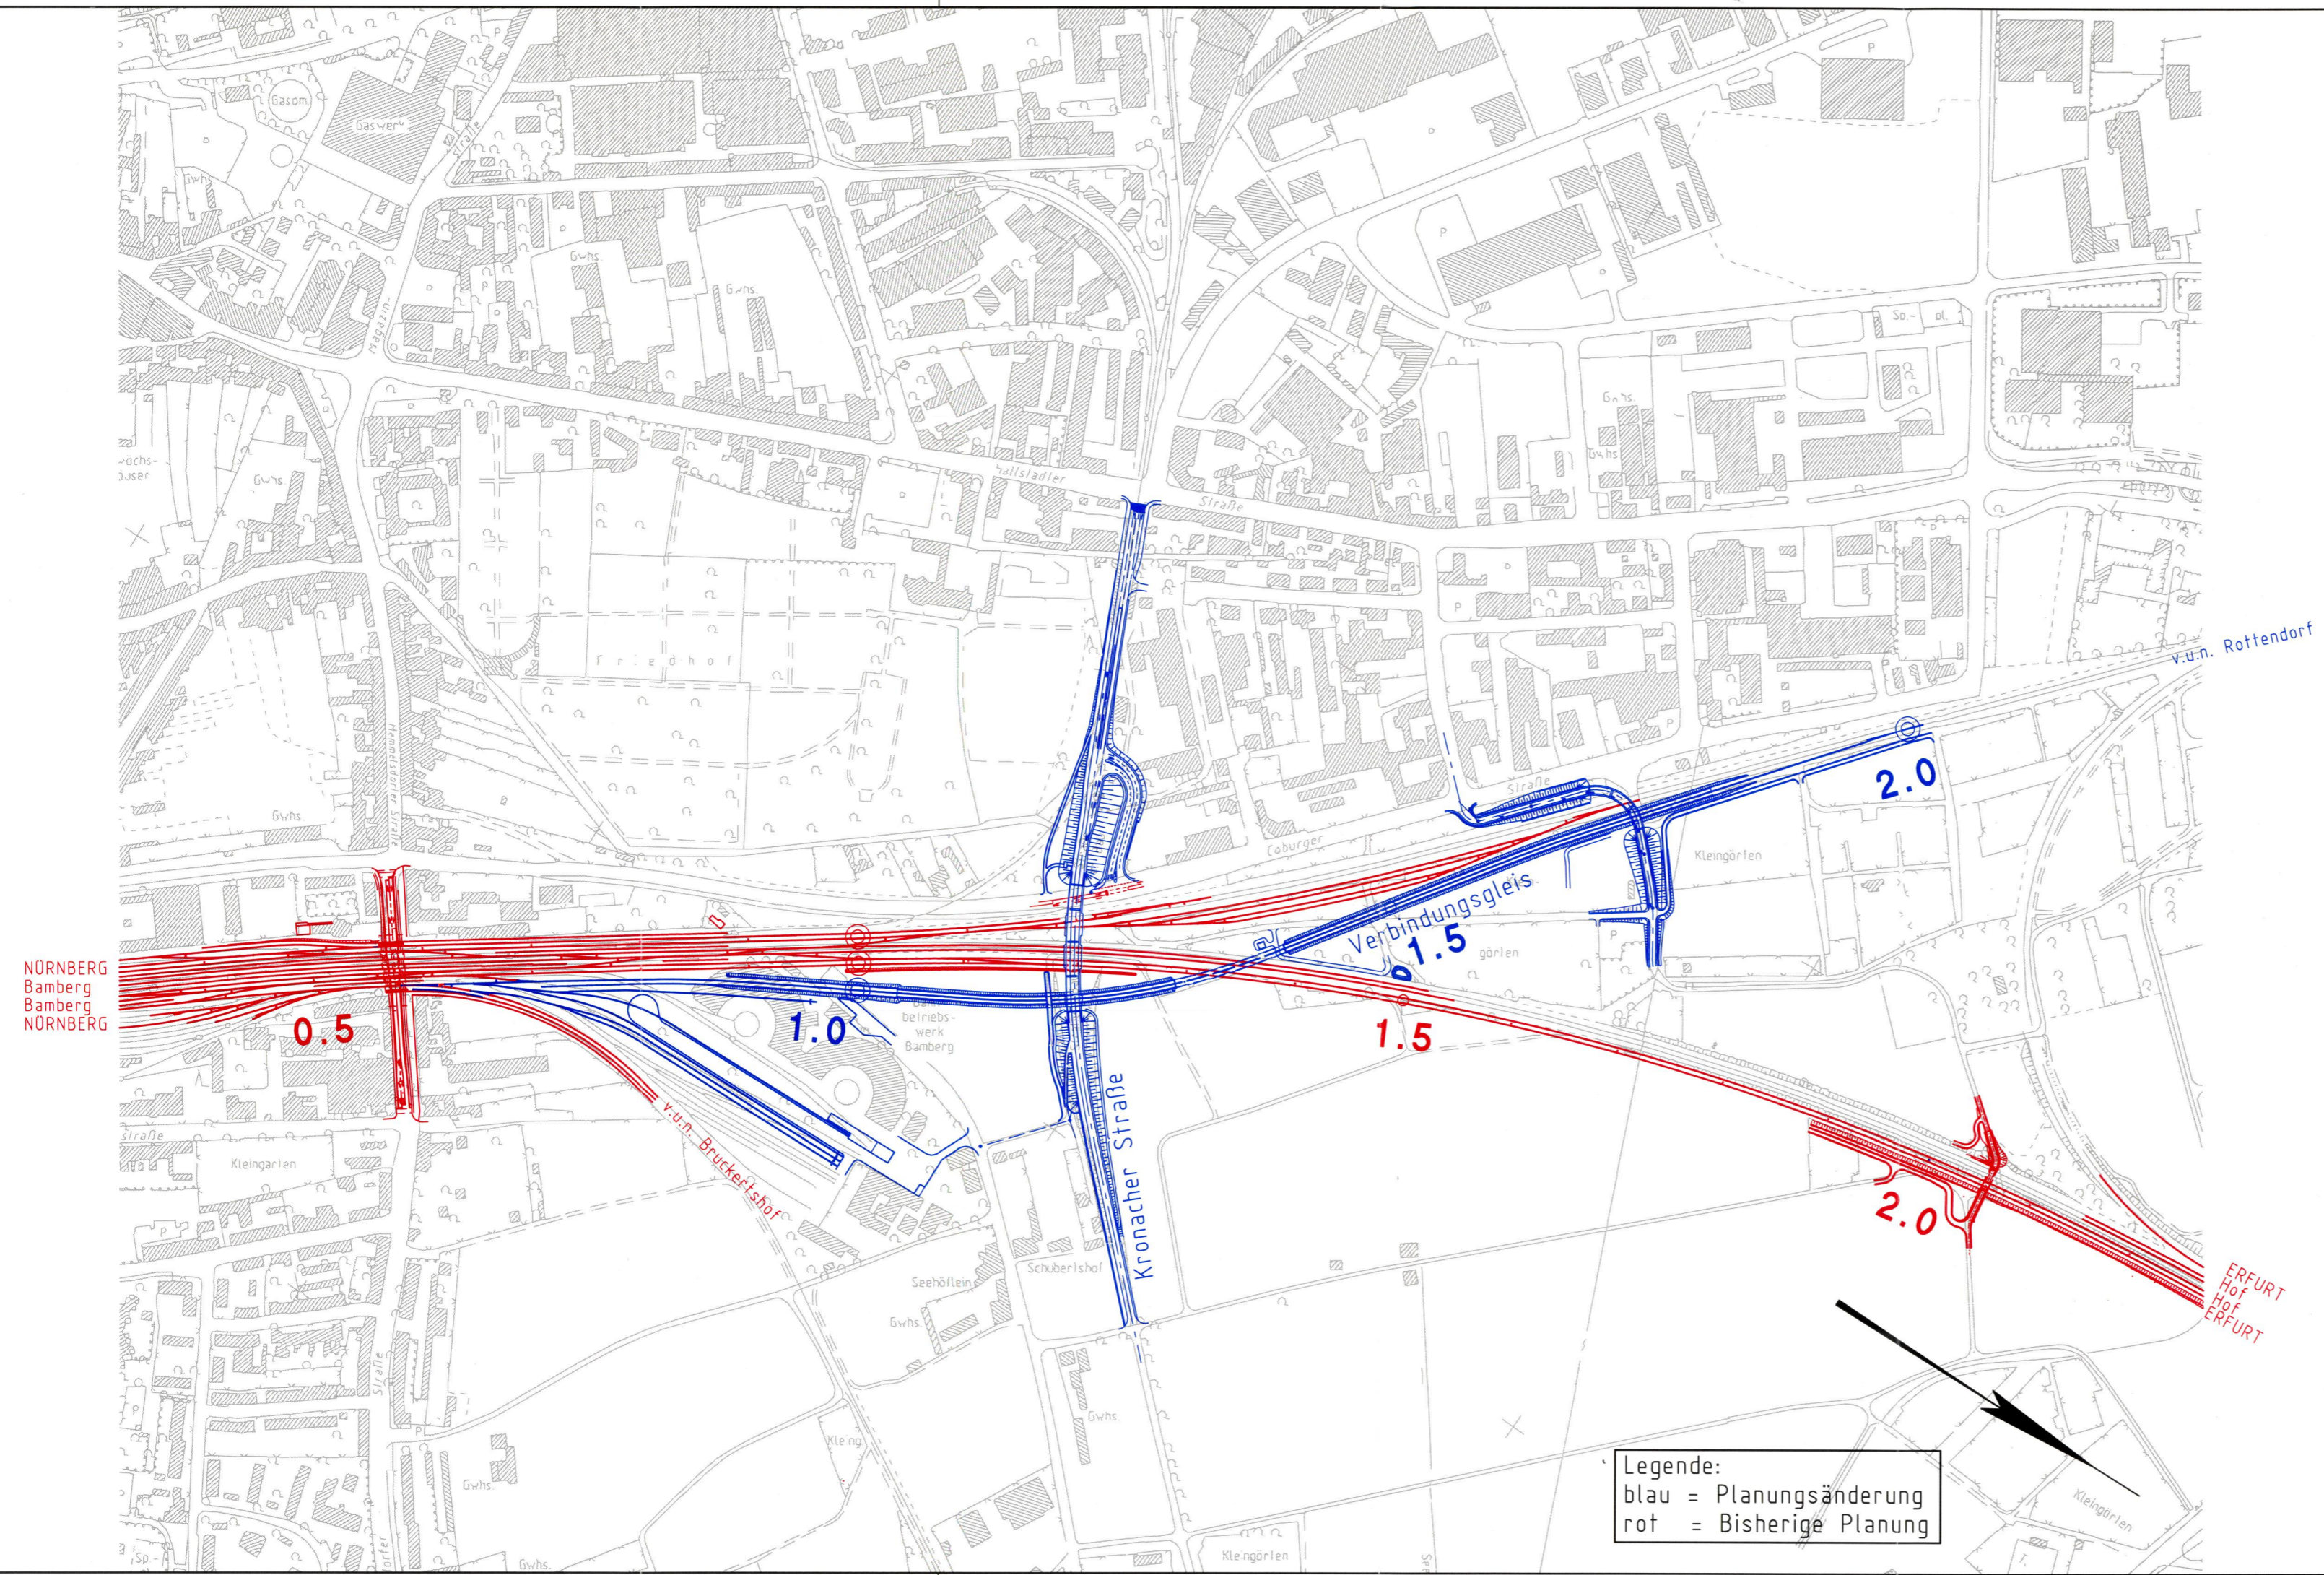

In 3 Blättern

Blatt 2

Im Auftrag der Deutschen Bahn
Planungsgesellschaft Bahnbau
Deutsche Einheit mbH
Projektzentrum 8/3: Strecke Nürnberg – Erfurt
Erfurt, den 30.04.1996

PB DE

A. Hübner Az. 22/96

Planungsgemeinschaft ABS		Blatt Nr.												
SEIB Ing.-Consult 90443 Nürnberg Stromerstraße 5 Tel. 0911/20630-0	Emch + Berger GmbH Ingenieure und Planer 90429 Nürnberg Rosenaustr. 4 Tel. 0911/92634-0	Auftrag Nr.												
Nürnberg, den 30.04.1996 <i>ppa Reil</i>		<table border="1"> <tr> <th></th> <th>Datum</th> <th>Name</th> </tr> <tr> <td>bearb.</td> <td>04.96</td> <td>Preißler</td> </tr> <tr> <td>gez.</td> <td>04.96</td> <td>Preißler</td> </tr> <tr> <td>gepr.</td> <td>04.96</td> <td><i>iv. feld</i></td> </tr> </table>		Datum	Name	bearb.	04.96	Preißler	gez.	04.96	Preißler	gepr.	04.96	<i>iv. feld</i>
	Datum	Name												
bearb.	04.96	Preißler												
gez.	04.96	Preißler												
gepr.	04.96	<i>iv. feld</i>												

Maßstab	Ausbaustrecke Nürnberg-Ebensfeld * PFA 22 Bamberg	Plan-Nummer:
1:5000	Übersichtslageplan	Anlage Nr. 2
	Kronacher Straße und Verbindungsgleis	Ausgabe v.
		Ersatz f.
		Ursprung

Legende:
blau = Planungsänderung
rot = Bisherige Planung