


ARCHIVIERTE IN: DISK_BAMBERGZ1_BAMBERGZ1_BAHN_LP-PF5_BLAUEINTRAG_AKTIVLP084_SHE

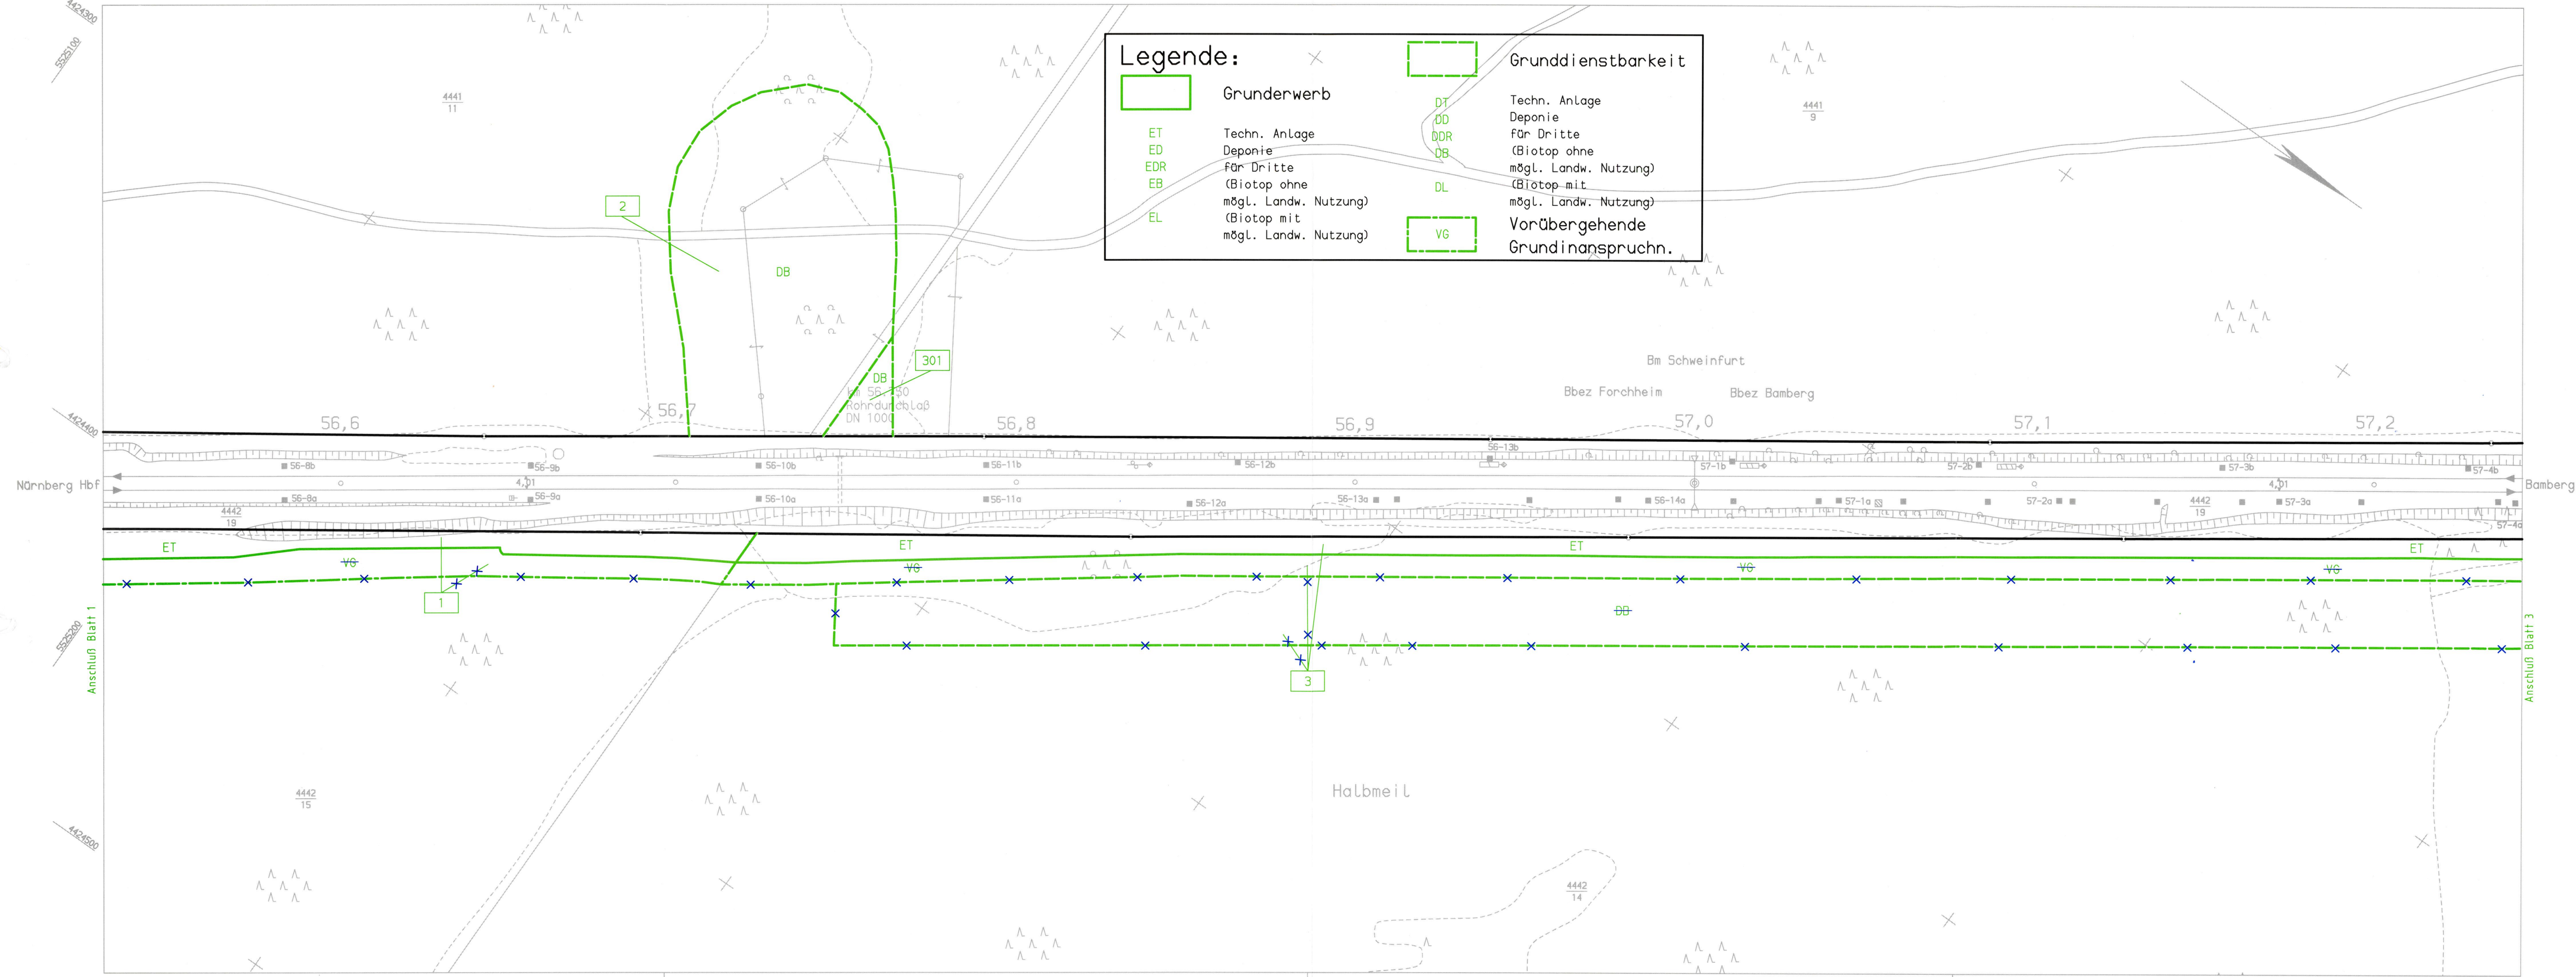

Verkehrsprojekt
Deutsche Einheit Schiene Nr. 8



Ausbaustrecke Nürnberg – Ebersfeld
Abschnitt Bamberg

Planfeststellung Bau-km 56,165 – 62,373
und Bau-km 0,000 – 2,408

Anlage 5.1
zur Planungsänderung

geändert

PBDE PZ Erfurt, 30.04.1996

i.A. Hilden

In 20 Blättern

Blatt 2

Im Auftrag der Deutschen Bahn

Planungsgesellschaft Bahnbau
Deutsche Einheit mbH

Projektzentrum 8/3: Strecke Nürnberg – Erfurt
Erfurt, den 02.05.1994

i.A. Hilden

PB DE

Az. 22/94

Planungsgemeinschaft ABS

SEIB Ing.-Consult	Emch + Berger GmbH Ingenieure und Planer
90443 Nürnberg Stromerstraße 5 Tel. 0911/20630-0	90429 Nürnberg Rosenaustr. 4 Tel. 0911/92634-0

Nürnberg, den 15.04.1994 *ppp Reil*

Blatt Nr.	
Auftrag Nr.	
bearb.	04.94 Friedrich
gez.	04.94 Paul
gepr.	04.94 Schöbel

Plan-Nummer: 084

Anlage Nr. 5.1

Ausgabe v.

Ersatz f.

Ursprung

Maßstab: Ausbaustrecke Nürnberg-Ebersfeld * PFA 22 Bamberg

1:1000

Grunderwerbsplan, Strecke

km 56,5+30 – 57,2+44