


ARCHIVIERT IN: D:\SK_BAMBERG\1_BAMBERGZ_BAHN_LP-PF5_BLAUEINTRAG-ARK1VL1P085.SHE

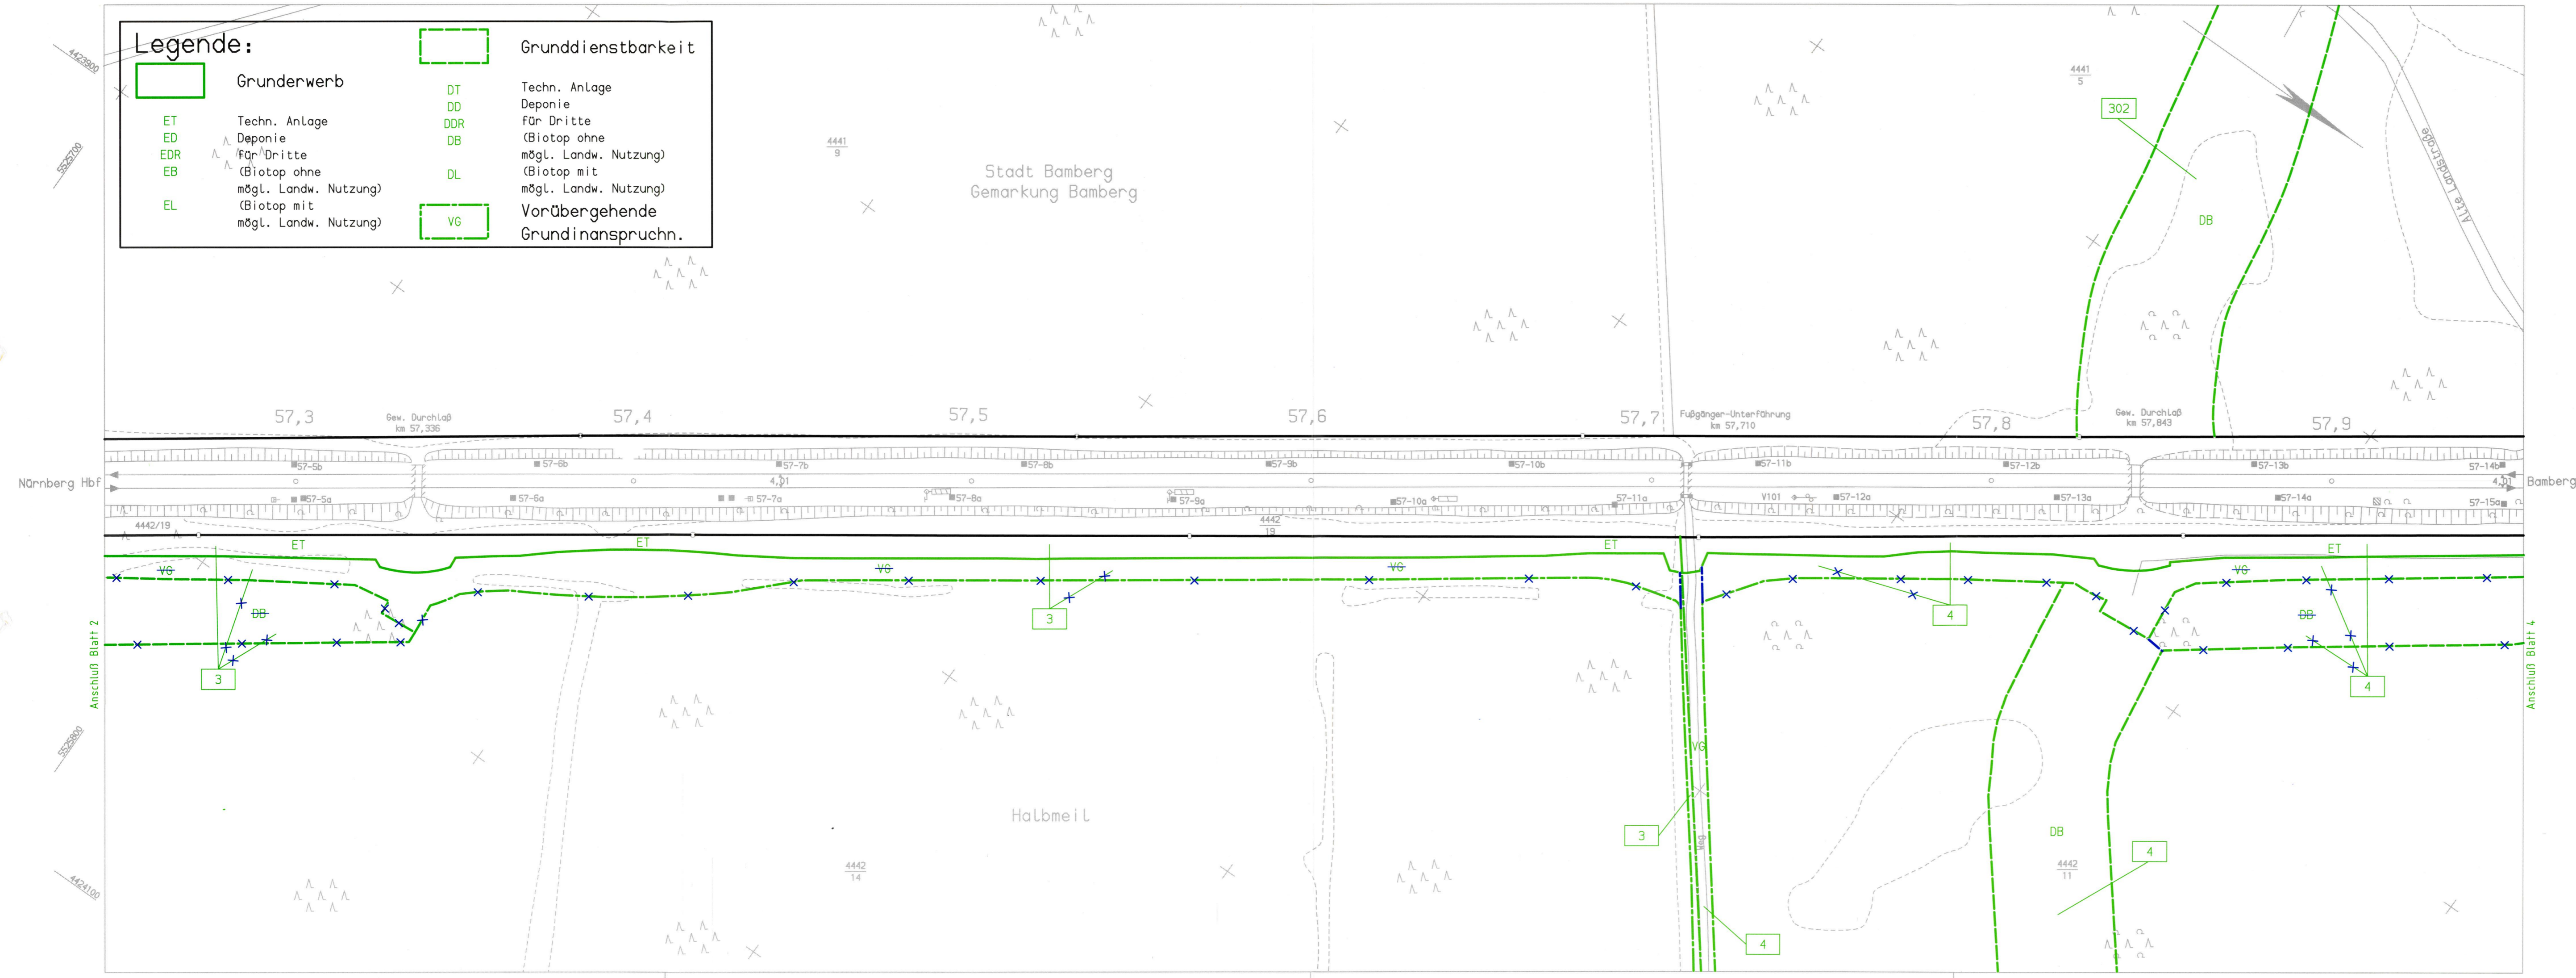

Legende:

	Grunderwerb		Grunddienstbarkeit
ET	Techn. Anlage	DT	Techn. Anlage
ED	Deponie	DD	Deponie
EDR	Für Dritte	DDR	für Dritte
EB	(Biotop ohne mögl. Landw. Nutzung)	DB	(Biotop ohne mögl. Landw. Nutzung)
EL	(Biotop mit mögl. Landw. Nutzung)	DL	(Biotop mit mögl. Landw. Nutzung)
			Vorübergehende Grundanspruchn.

**Verkehrsprojekt
Deutsche Einheit Schiene Nr. 8**



**Ausbaustrecke Nürnberg – Ebersfeld
Abschnitt Bamberg**

Planfeststellung Bau-km 56,165 – 62,373
und Bau-km 0,000 – 2,408

Anlage 5.3
zur Planungsänderung

geändert

PBDE PZ Erfurt, 30.04.1996

A. Hübner

In 20 Blättern Blatt 3

Im Auftrag der Deutschen Bahn

Planungsgesellschaft Bahnbau
Deutsche Einheit mbH

Projektzentrum 8/3: Strecke Nürnberg – Erfurt
Erfurt, den 02.05.1994

A. Hübner

PB DE
Az. 22/94

Planungsgemeinschaft ABS

SEIB	Ing.-Consult	Emch + Berger GmbH	Ingenieure und Planer
90443 Nürnberg Stromerstraße 5 Tel. 0911/20630-0		90429 Nürnberg Rosenastr. 4 Tel. 0911/92634-0	
		Nürnberg, den 15.04.1994 <i>ppa Reil</i>	

Blatt Nr.	
Auftrag Nr.	
bearb.	04.94 Friedrich
gez.	04.94 Paul
gepr.	04.94 Schöbel

Maßstab: Ausbaustrecke Nürnberg-Ebersfeld * PFA 22 Bamberg

1:1000

Grunderwerbsplan, Strecke

km 57,2+44 – 57,9+56

Plan-Nummer: 085

Anlage Nr. 5.1

Ausgabe v.:

Ersatz f.:

Ursprung