



Verkehrsprojekt
Deutsche Einheit Schiene Nr. 8

Ausbaustrecke Nürnberg – Ebersfeld
Abschnitt Bamberg

Planfeststellung Bau-km 56,165 – 62,373
und Bau-km 0,000 – 2,408

Anlage 5.7
zur Planungsänderung

geändert
PBDE PZ Erfurt, 30.04.1996
i.A. Hilden

In 20 Blättern Blatt 6


Im Auftrag der Deutschen Bahn
Planungsgesellschaft Bahnba
Deutsche Einheit mbH
Projektzentrum 8/3: Strecke Nürnberg – Erfurt
Erfurt, den 02.05.1994

i.A. Hilden Az. 22/94

Planungsgemeinschaft ABS		Blatt Nr.:								
SEIB Ing.-Consult 90443 Nürnberg Stromanstraße 5 Tel. 0911/20630-0	Emch + Berger GmbH Ingenieure und Planer 90429 Nürnberg Rosestraße 4 Tel. 0911/92634-0 Nürnberg, den 15.04.1994	Auftrag Nr.:								
		<table border="1" style="width: 100%;"><tr><th>Datum</th><th>Name</th></tr><tr><td>04.94</td><td>Friedrich</td></tr><tr><td>04.94</td><td>Paul</td></tr><tr><td>04.94</td><td>Schöbel</td></tr></table>	Datum	Name	04.94	Friedrich	04.94	Paul	04.94	Schöbel
		Datum	Name							
		04.94	Friedrich							
04.94	Paul									
04.94	Schöbel									
Plan-Nummer: 088										
Anlage Nr. 5.1										
Ausgabe v.:		Ersatz f.								
km 59,3+82 – 60,0+96		Ursprung								

Legende:

	Grunderwerb		Grunddienstbarkeit
	Techn. Anlage		Techn. Anlage
	Deponie für Dritte		Deponie für Dritte
	(Biotop ohne mögl. Landw. Nutzung)		(Biotop ohne mögl. Landw. Nutzung)
	(Biotop mit mögl. Landw. Nutzung)		(Biotop mit mögl. Landw. Nutzung)
	VG		Vorübergehende Grundinanspruchn.

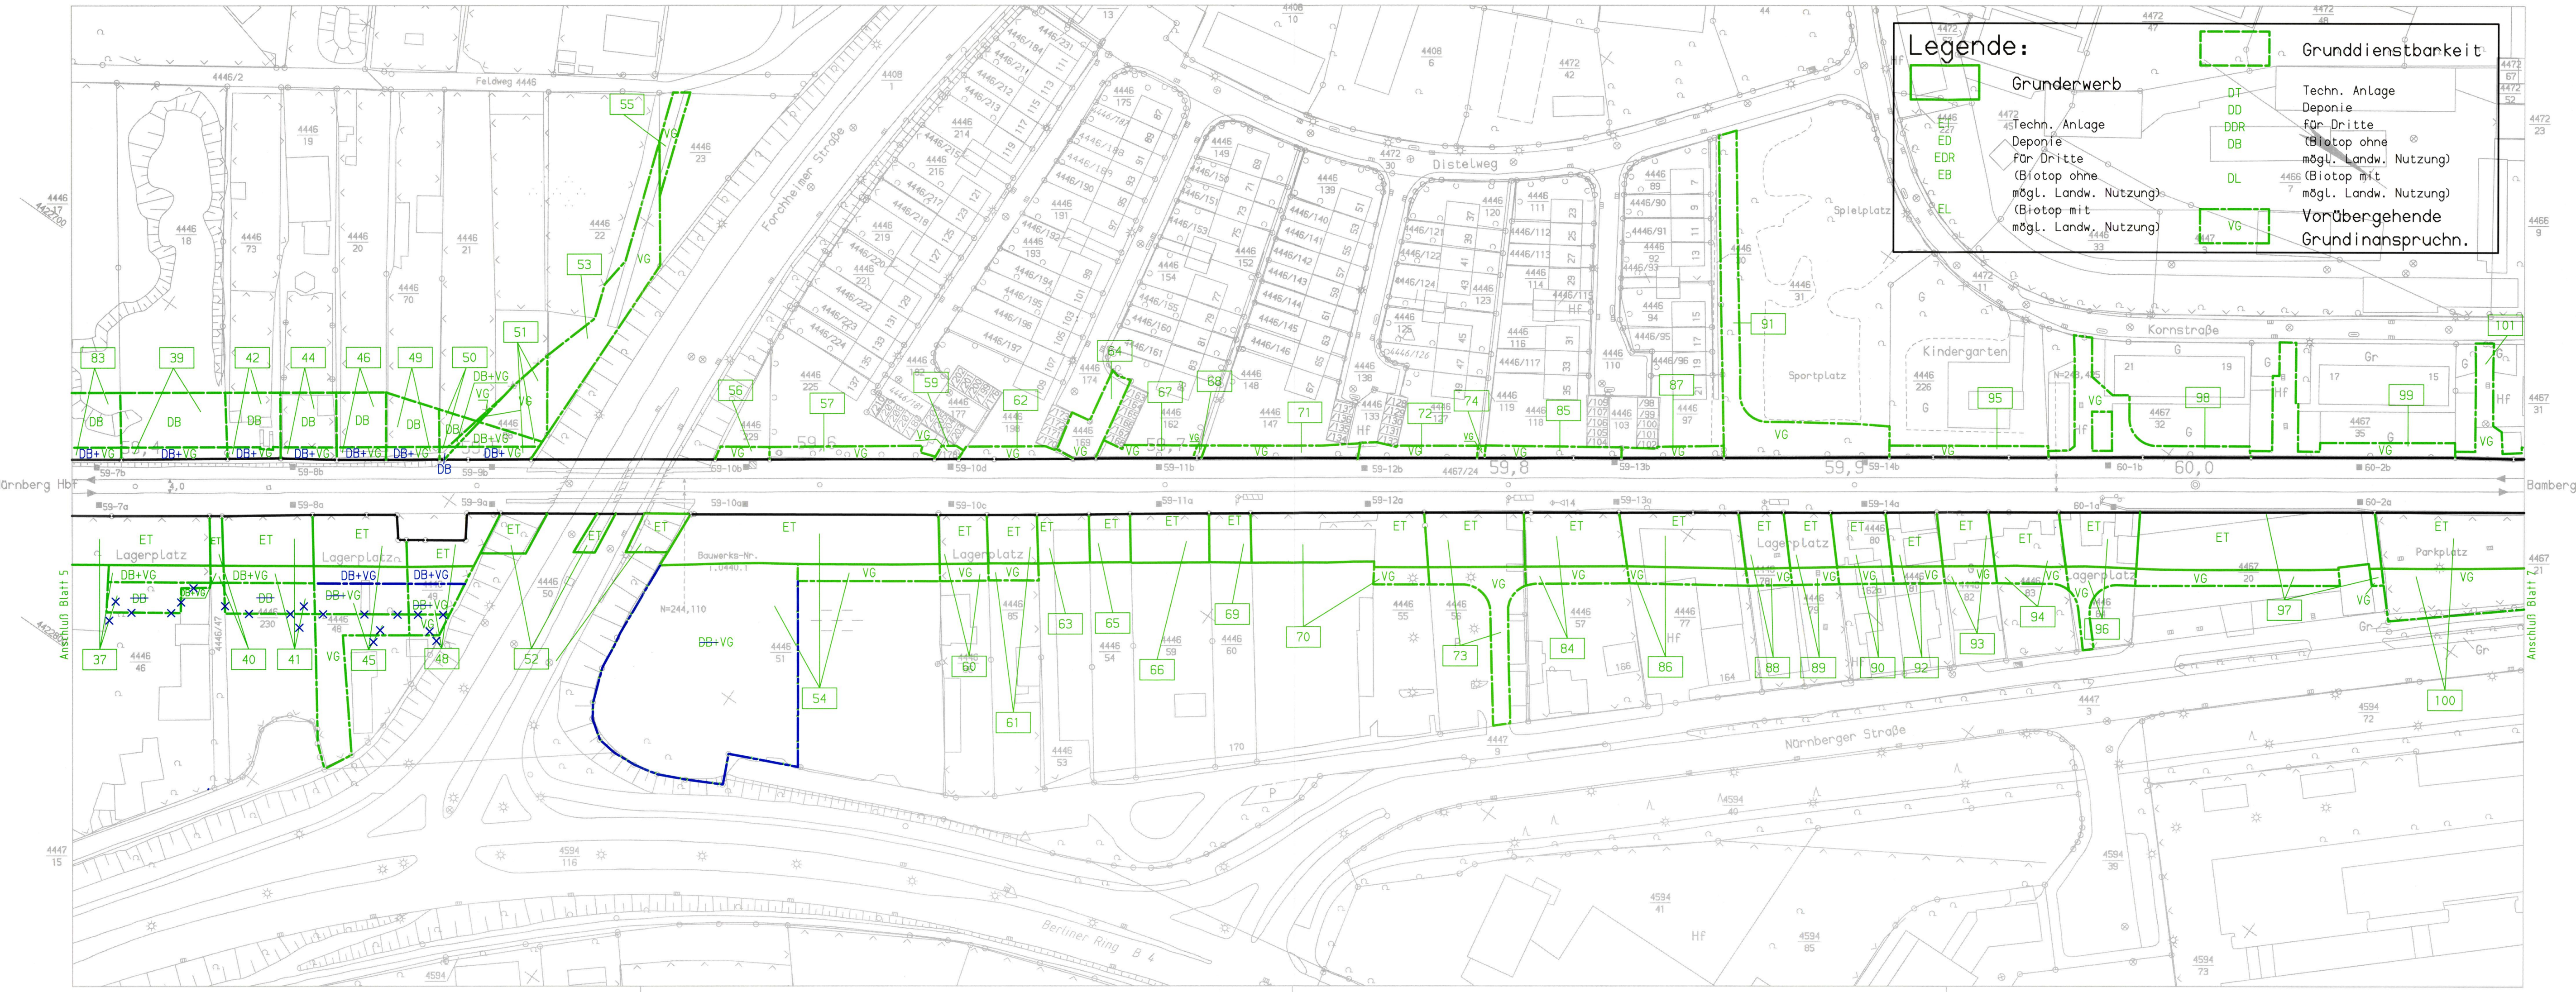

ARCHIVIERT IN: DISK_BAMBERG2, IBAMBERGZ, DAHN_LP_PFS_BLAUEINTRAG, ARK1V1, POBB_SHE