


Verkehrsprojekt Deutsche Einheit Schiene Nr. 8

Ausbautrecke Nürnberg - Ebersfeld

VDE 8.1 ABS, 3. Baustufe, Knoten Bamberg PFA 22 - Bamberg
 Strecke 5900 km 56,165 - 62,373
 Strecke 5100 km 0,000 - 2,408


3. Planänderung nach § 73 Abs. 8 VwVfG

ersetzt die 1. Auslegung der Planfeststellungsunterlage
 (inklusive 1. und 2. Planänderung nach § 73 Abs. 8 VwVfG)

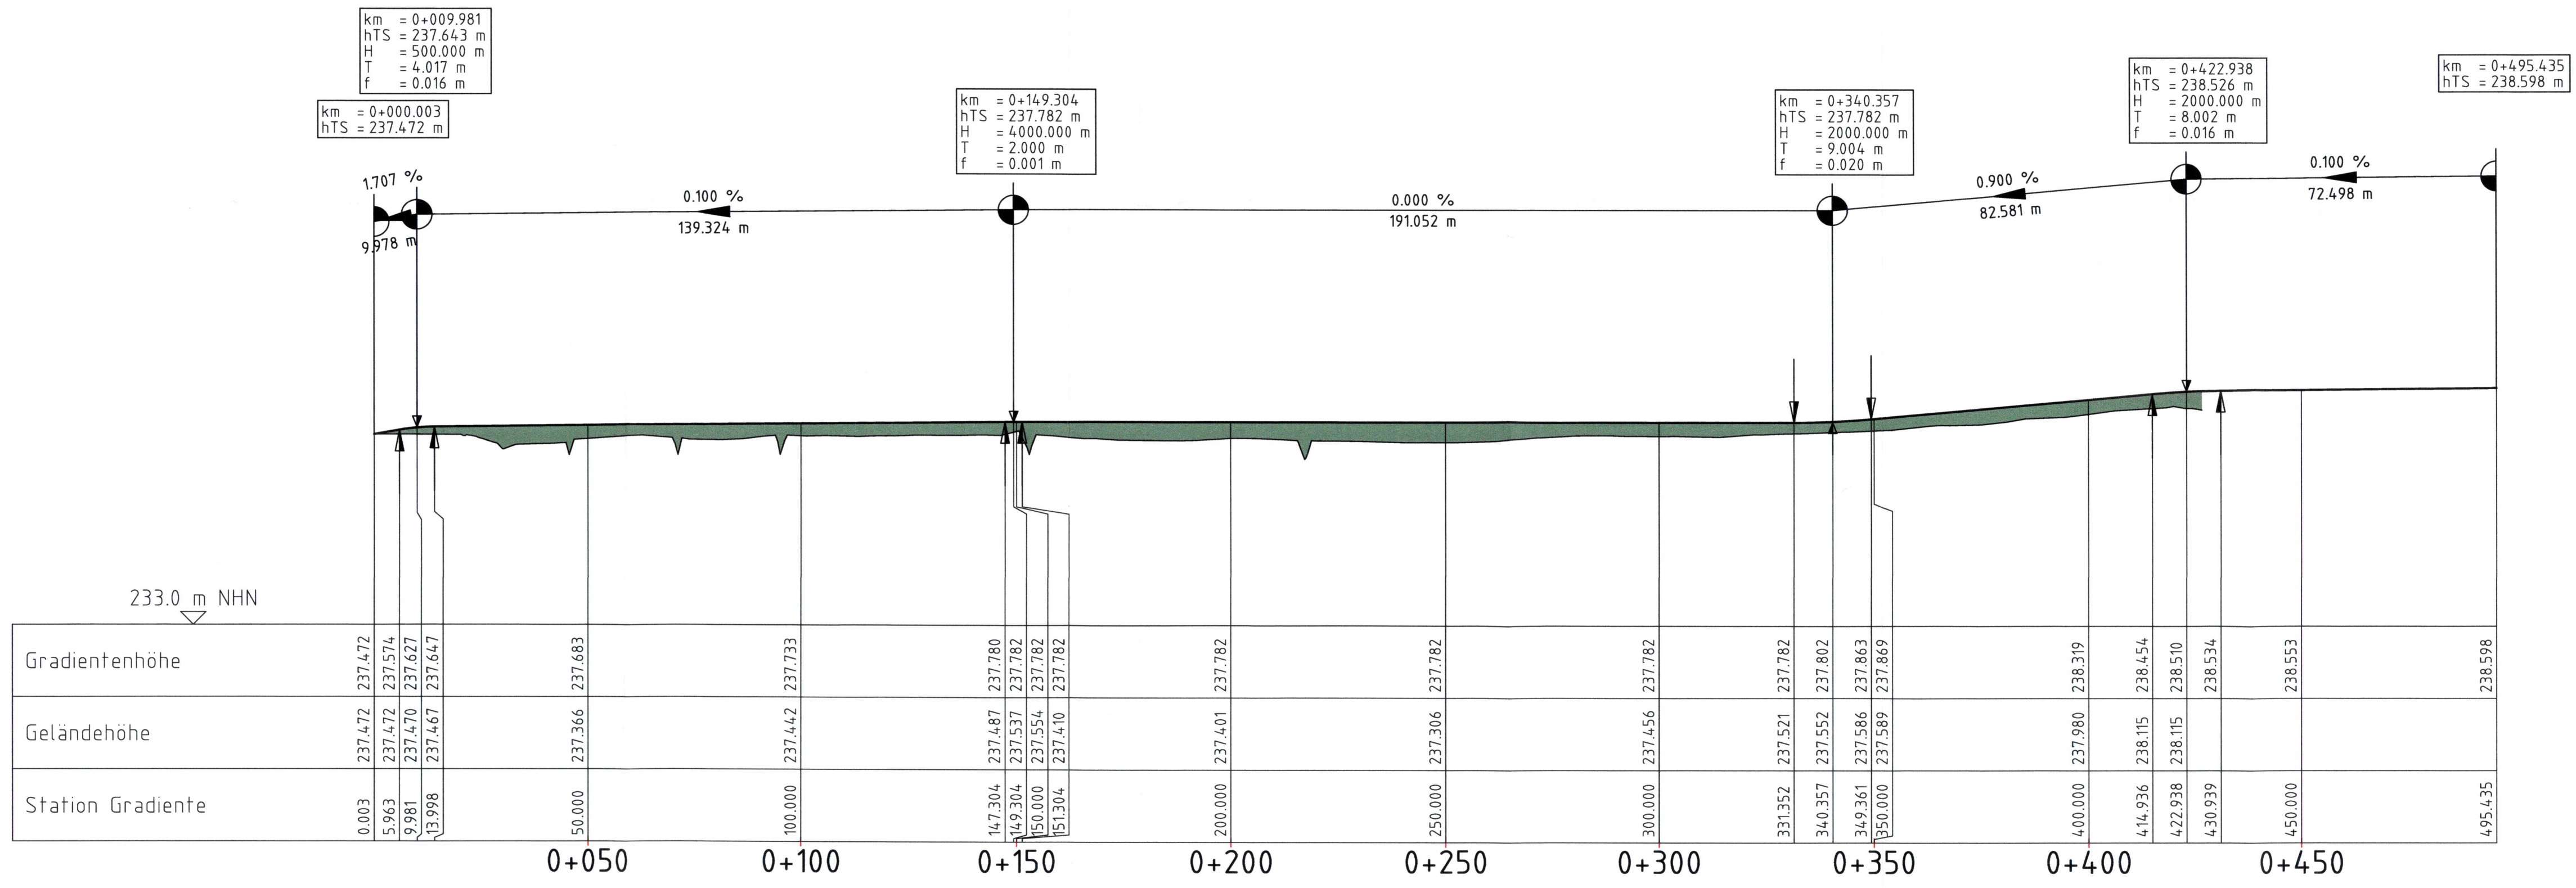


Station	0+050	0+100	0+150	0+200	0+250	0+300	0+350	0+400	0+450
Station	0,003	5,963	9,981	13,998	50,000	100,000	147,304	149,304	150,000

HINWEIS: Blickrichtung Straßenlängsschnitt in aufsteigender Stationierung der Gleise

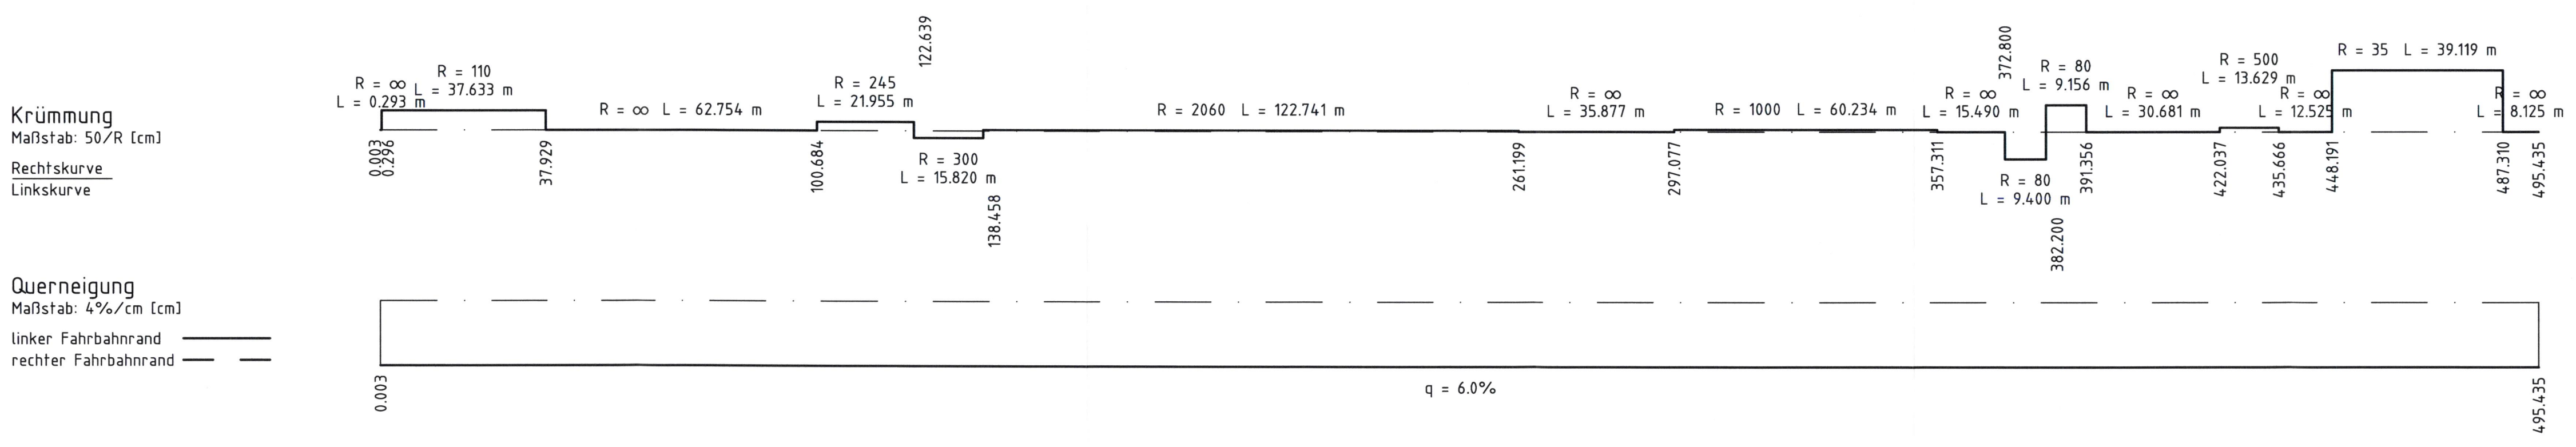

- Legende:**
- Bestand / Bestandsergänzung
 - Neubau/Änderung Gradiente
 - Rückbau
 - äußere Grenze der vorhabenträgereigenen Grundstücke
 - Planung Entwässerung
 - Planung temporäre Anlagen
- Straßenbau:**
- Einschnitt
 - Damm
 - Ausrundungsbeginn Kuppe / Ausrundungsende Wanne
 - Neigungsbruchpunkt mit Angabe von Ausrundungshalbmesser, Längsneigung und Abstand zum nächsten Neigungsbruchpunkt
 - Gradientenhochpunkt
 - Gradiententiefpunkt
 - Bauwerkskante

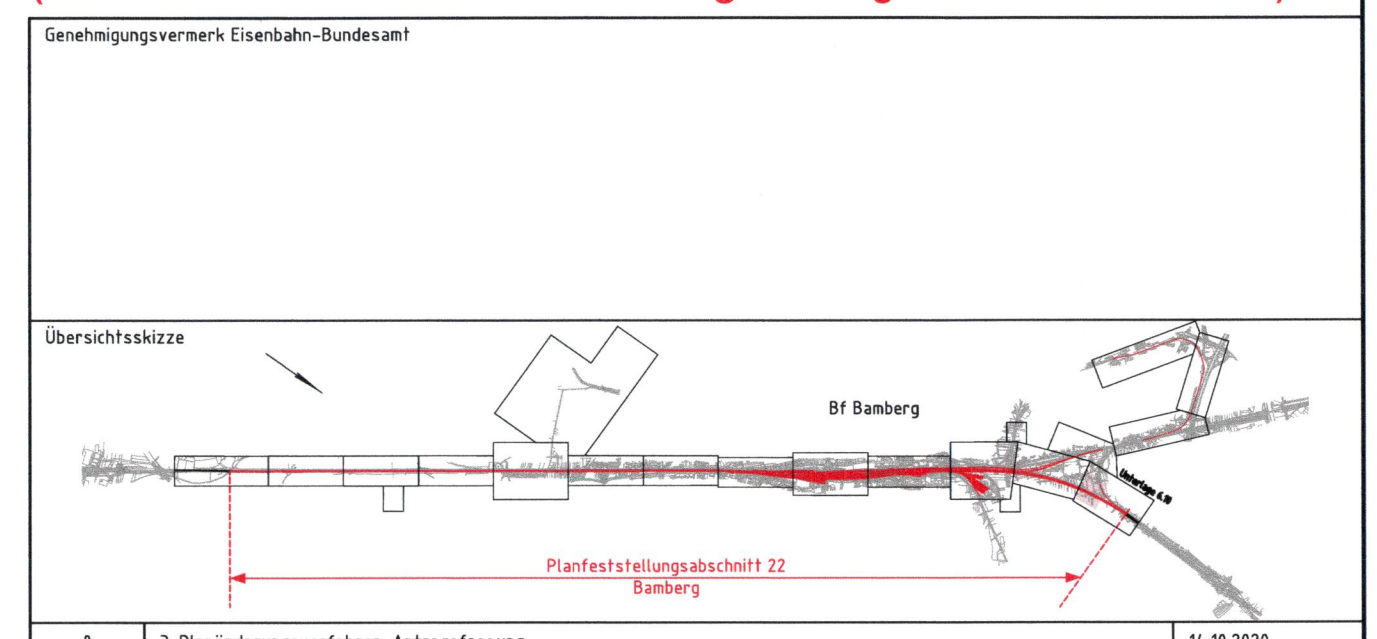

Gemeinvermerk Eisenbahn-Bundesamt		14.10.2020	
Index	3. Planänderungsverfahren: Antragsfassung	Planungsstand	
Genehmigungsplanung: Unterlage für eine Entscheidung nach § 18 AEG			
Vorhabenträger:		Planzeichen: 22GP 952001 06101 001 0	
DB Netz AG Regionalbereich Süd Sandstraße 38-40 90443 Nürnberg	DB NETZE Regionalbereich Süd Bahnhofplatz 9 90443 Nürnberg	DB Station&Service AG Südwestpark 48 90449 Nürnberg	DB NETZE Südwestpark 48 90449 Nürnberg
Vertreter des Vorhabenträgers:		Planverfasser:	
DB Netz AG Großprojekte Südost Knoten Bamberg Kurt-Schumacher-Straße 1 99084 Erfurt		ARGE Knoten Bamberg c/o Obermeyer Planen + Beraten GmbH Thomasstraße 83 99084 Erfurt	
14.10.2020 Datum		14.10.2020 Datum	
Unterschrift		Unterschrift	
Planart:		Höhenplan	
Planinhalt:		Strecke 5100, km 2,061 Wirtschaftsweg Sandbach Ersatzneubau	