

# Verkehrsprojekt Deutsche Einheit Schiene Nr. 8

## Ausbaustrecke Nürnberg - Ebersfeld

VDE 8.1 ABS, 3. Baustufe, Knoten Bamberg PFA 22 - Bamberg

Strecke 5900 km 56,165 - 62,373

Strecke 5100 km 0,000 - 2,408

3. Planänderung nach § 73 Abs. 8 VwVfG

ersetzt die 1. Auslegung der Planfeststellungsunterlage (inklusive 1. und 2. Planänderung nach § 73 Abs. 8 VwVfG)


**Legende:**

- Bestand
- äußere Grenze der vorhabenträgereigenen Grundstücke
- Neubau/Änderung
- Planfeststellungsgrenze
- Kreis-/ Gemeindegrenze
- Gemarkungsgrenze
- Flurstücksgrenze
- Zugehörigkeitshaken
- Flurstücksnummer
- Kataster
- 11/12 oder 2029
- Nr. laufende Nummer im Bauwerksverzeichnis

**Bestand Kabel/Leitungen**


- Elektrizitätsleitung
- Telekommunikationsleitung
- Gasleitung
- Schmutzwasser
- Regenwasser
- Mischwasser
- Trinkwasserleitung
- Fernwärmeleitung
- Korridor für Kabel- und Leitungsumverlegung
- Rückbau oder Umverlegung Kabel/Leitung unterirdisch
- Kabel/Leitung (außer Betrieb)
- Sicherung Kabel/Leitung
- Verlängerung Kabel/Leitung

Die Leitungs- und Kabellage wurde schematisch dargestellt, dient nur zur Orientierung und ist zur Maßentnahme nicht geeignet!

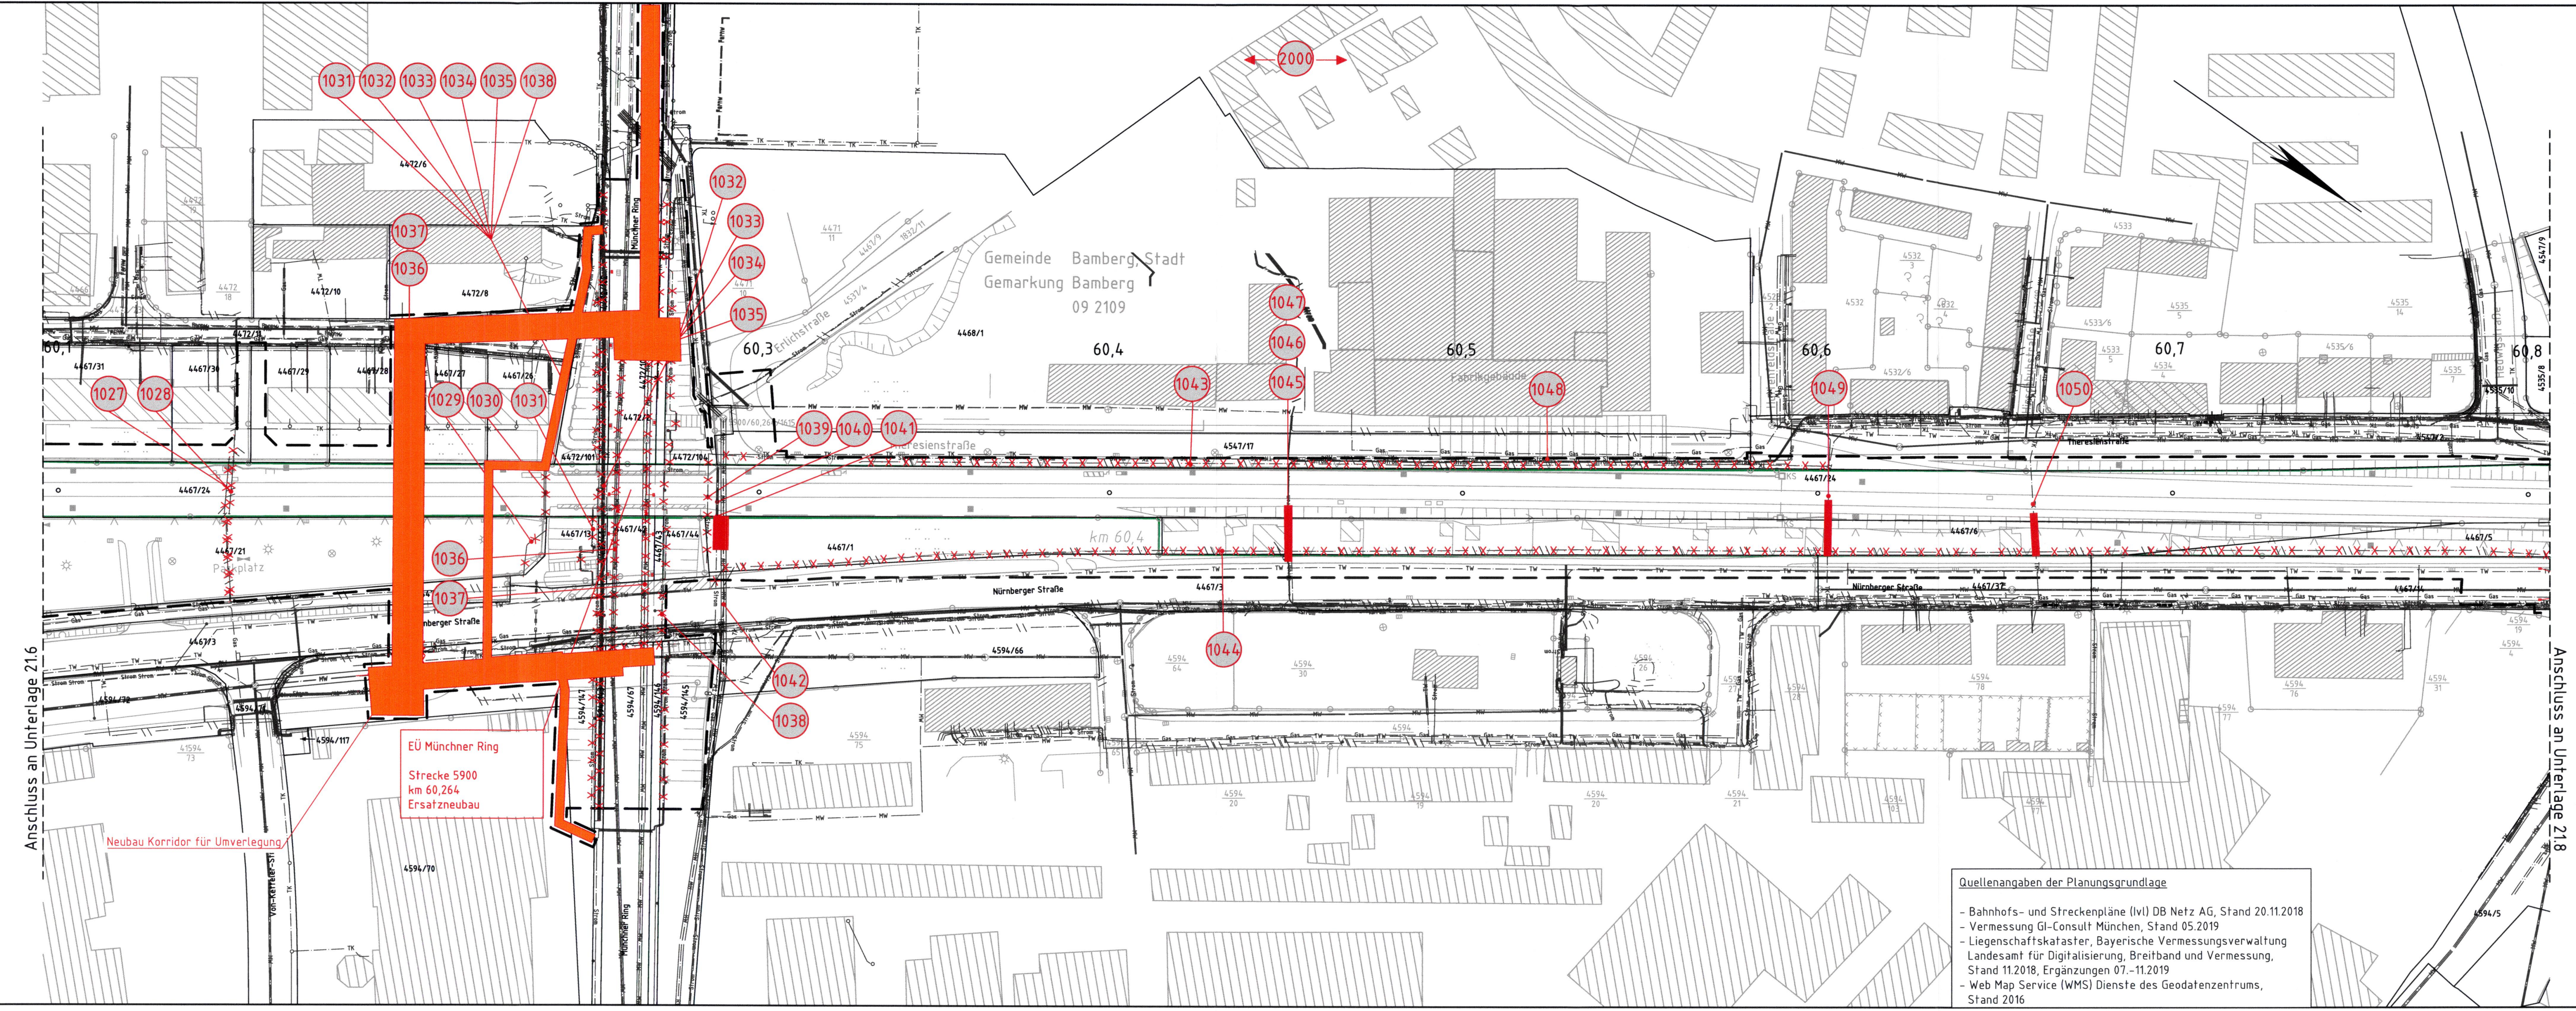

**Quellenangaben der Planungsgrundlage**

- Bahnhofs- und Streckenpläne (IvI) DB Netz AG, Stand 20.11.2018
- Vermessung GI-Consult München, Stand 05.2019
- Liegenschaftskataster, Bayerische Vermessungsverwaltung Landesamt für Digitalisierung, Breitband und Vermessung, Stand 11.2018, Ergänzungen 07.-11.2019
- Web Map Service (WMS) Dienste des Geodatenzentrums, Stand 2016

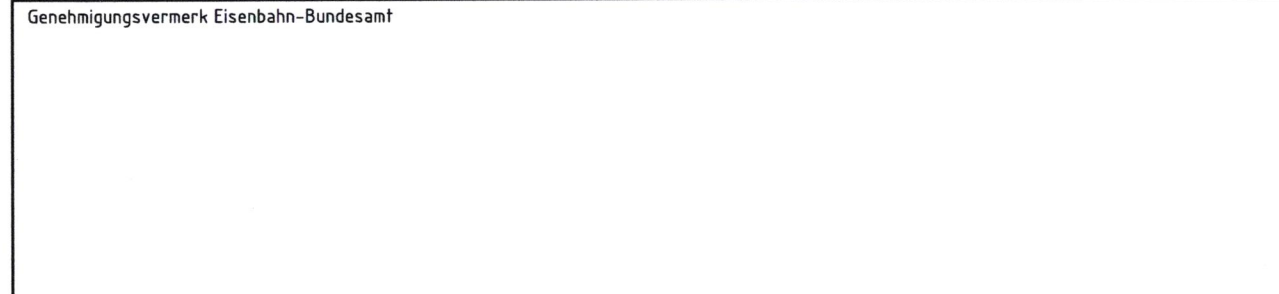

0	3. Planänderungsverfahren: Antragsfassung	14.10.2020
Index	Änderungen bzw. Ergänzungen	Planungsstand

### Genehmigungsplanung: Unterlage für eine Entscheidung nach § 18 AEG

Vorhabenträger:		Planzeichen: Z2GP 202001 21007 001 0	
DB Netz AG Regionalbereich Süd Sandstraße 38-40 90443 Nürnberg	DB NETZ DB Station&Service AG Bahnhofstraße 9 90443 Nürnberg	DB NETZ DB Energie GmbH Südwestpark 48 90449 Nürnberg	DB NETZ Projekt-Nr.: E.1637260008
Vertreter des Vorhabenträgers:		Planverfasser:	
DB Netz AG Großprojekte Südost Knoten Bamberg Kurt-Schumacher-Straße 1 99084 Erfurt		ARGE Knoten Bamberg c/o Obermeyer Plänen + Beraten GmbH Thomasstraße 83 99084 Erfurt	
14.10.2020 Datum		14.10.2020 Datum	
Unterschrift: <i>Alfons Plenter</i>		Unterschrift: <i>i.v. Z. J.</i>	
Planart:		Kabel- und Leitungslageplan	
Planinhalt:		Strecke 5900, km 60,096 - 60,807	

Anschluss an Unterlage 21.6

Anschluss an Unterlage 21.8

EÜ Münchner Ring  
Strecke 5900  
km 60,264  
Ersatzneubau

Neubau Korridor für Umverlegung