

# Verkehrsprojekt Deutsche Einheit Schiene Nr. 8

## Ausbautrecke Nürnberg - Ebersfeld

VDE 8.1 ABS, 3. Baustufe, Knoten Bamberg PFA 22 - Bamberg  
Strecke 5900 km 56,165 - 62,373  
Strecke 5100 km 0,000 - 2,408

3. Planänderung nach § 73 Abs. 8 VwVfG  
ersetzt die 1. Auslegung der Planfeststellungsunterlage  
(inklusive 1. und 2. Planänderung nach § 73 Abs. 8 VwVfG)



0	3. Planänderungsverfahren: Antragsfassung	14.10.2020
Index	Änderungen bzw. Ergänzungen	Planungsstand

### Genehmigungsplanung: Unterlage für eine Entscheidung nach § 18 AEG

Vorhabenträger:		Planzichen: 22GP 207001 21017 001 0	
DB Netz AG Regionalbereich Süd Sandstraße 38-40 90443 Nürnberg	DB NETZE DB Station&Service AG Regionalbereich Süd Bahnhofplatz 9 90443 Nürnberg	DB NETZE DB Energie GmbH Südwestpark 48 90449 Nürnberg	Projekt-Nr.: E 1637260008 Datum: 09/2020 Name: Grunwald bearb.: 09/2020 Berndt gepr.: 09/2020 Grisam

Vertreter des Vorhabenträgers:		Planverfasser:	
DB Netz AG Großprojekte Südost Knoten Bamberg Kurt-Schumacher-Straße 1 99084 Erfurt 14.10.2020 Datum	DB NETZE c/o Obermeyer Plänen + Beraten GmbH Thomassstraße 83 99084 Erfurt 14.10.2020 Datum	ARGE Knoten Bamberg	ARBE Knoten Bamberg Kurt-Schumacher-Straße 1 99084 Erfurt 14.10.2020 Datum

Planinhalt: Kabel- und Leitungslageplan

Strecke 5107, km 1,227 - 2,071


Quellenangaben der Planungsgrundlage

- Bahnhofs- und Streckenpläne (IvI) DB Netz AG, Stand 20.11.2018
- Vermessung GI-Consult München, Stand 05.2019
- Liegenschaftskataster, Bayerische Vermessungsverwaltung Landesamt für Digitalisierung, Breitband und Vermessung, Stand 11.2018, Ergänzungen 07.-11.2019
- Web Map Service (WMS) Dienste des Geodatenzentrums, Stand 2016

- Legende:**
- Bestand
  - äußere Grenze der vorhabenträgereigenen Grundstücke
  - Neubau/Änderung
- 
- Planfeststellungsgrenze
  - Kreis-/Gemeindegrenze
  - Gemarkungsgrenze
  - Flurstücksgrenze
  - Zugehörigkeitshaken
  - Flurstücksnummer
- Kataster
- 
- 116 oder 12
- Nr. laufende Nummer im Bauwerksverzeichnis

- Bestand Kabel/Leitungen**
- Elektrizitätsleitung
  - Telekommunikationsleitung
  - Gasleitung
  - Schmutzwasser
  - Regenwasser
  - Mischwasser
  - Trinkwasserleitung
  - Fernwärmeleitung
- 
- Korridor für Kabel- und Leitungsumverlegung
  - Rückbau oder Umverlegung Kabel/Leitung unterirdisch
  - Kabel/Leitung (außer Betrieb)
  - Sicherung Kabel/Leitung
  - Verlängerung Kabel/Leitung

Die Leitungs- und Kabellage wurde schematisch dargestellt, dient nur zur Orientierung und ist zur Maßnahmenahme nicht geeignet!

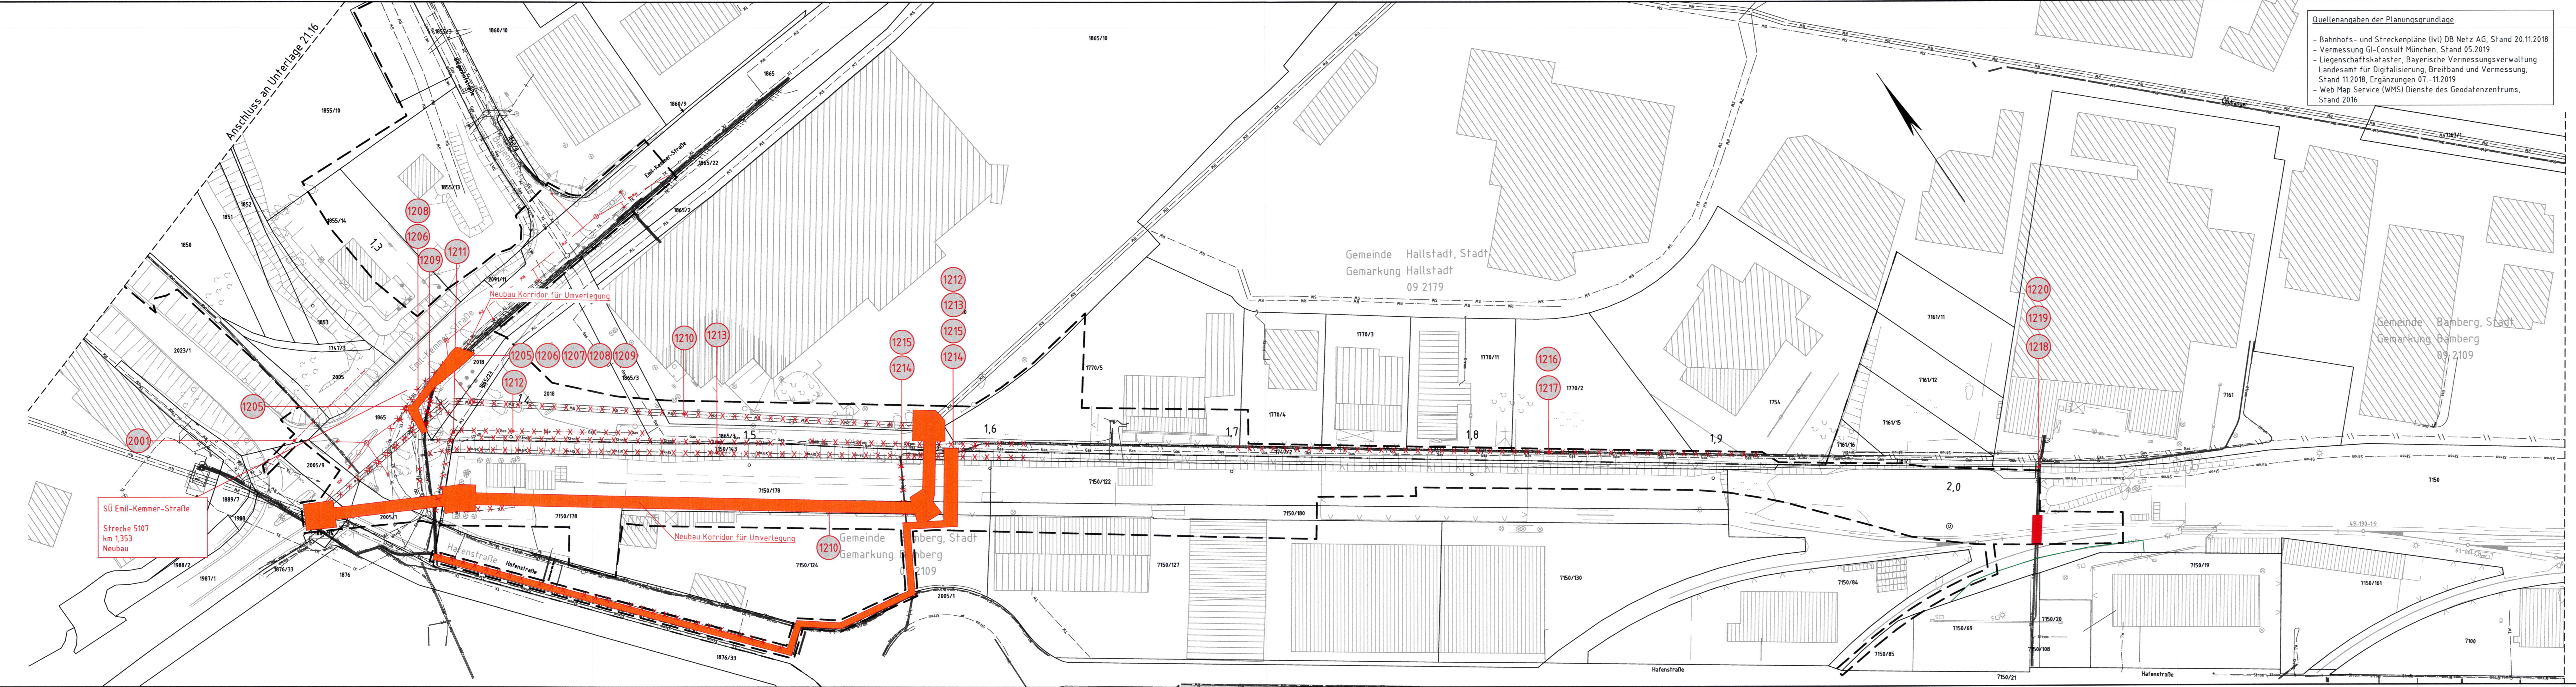

Sü Emil-Kemmer-Straße  
Strecke 5107  
km 1,353  
Neubau

Anschluss an Unterlage 21.16

Neubau Korridor für Umverlegung

Neubau Korridor für Umverlegung

Gemeinde Bamberg, Stadt Gemarkung Bamberg 09 2109

Gemeinde Hallstadt, Stadt Gemarkung Hallstadt 09 2179

Gemeinde Bamberg, Stadt Gemarkung Bamberg 09 2109