


58 (E10002) WEZ-19-25      -132.3-      59 WA120-26      -288.8-      60 T/25      -346.6-      61 T-25-Z3

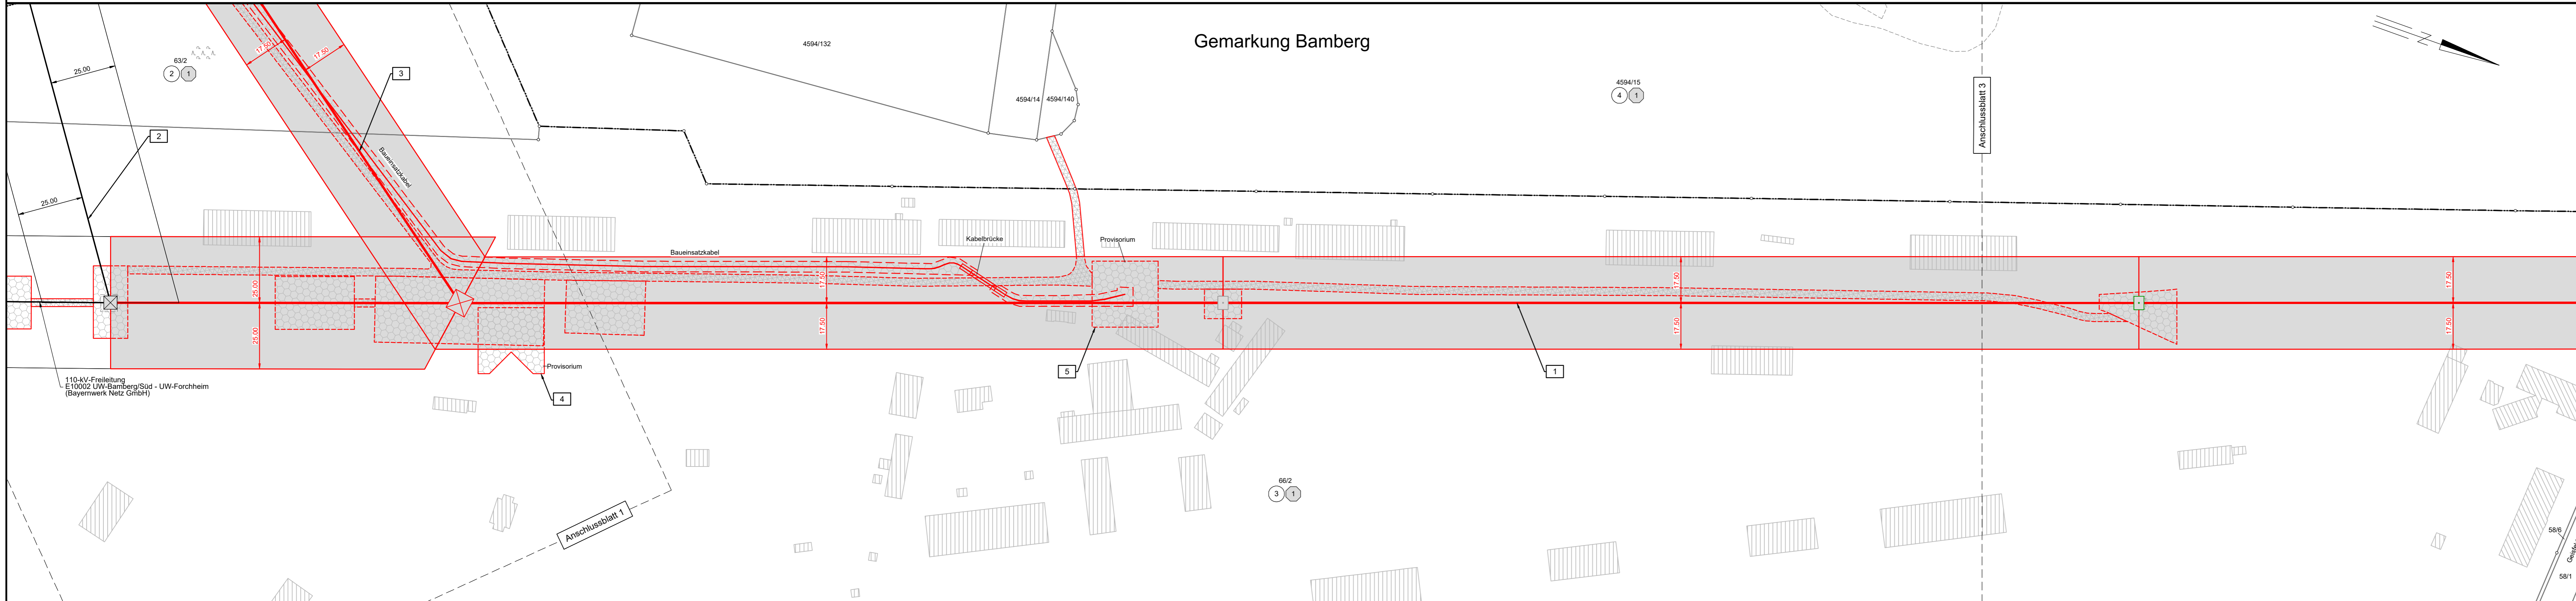

# RECHTSERWERBSPLAN

110-kV-Leitung  
 Bamberg/Süd - Bamberg/Nord  
 LH-07-E10008  
 Abschnitt: UW Bamberg/Süd - Mast 72  
 Mast Nr. 58 - Mast Nr. 61  
 Maßstab 1:1000

**Legende:**

- |                    |                        |            |   |                |
|--------------------|------------------------|------------|---|----------------|
| Mastnummer         | Länge von Mast zu Mast | Masttyp    | 1 Bauwerksnummer  | Landkreis      |
| 67                 | -274.6-                | 68         | 37 Flurstücksnummer   | Stadt/Gemeinde |
| WA150-17-Z2        |                        | T21+2,0-Z2 | 38 Eigentümer   | Gemarkung      |
|                    |                        |            | 39 Flurstücks-<br>ordnungsnummer                                      | Flurstück      |
| Schutzzone         |                        |            | 40 Abspannmast  |                |
| Leitungsachse      |                        |            | 41 Tragmast   |                |
| Freileitung        |                        |            | 42 Mast Bestand   |                |
| Arbeitsfläche      |                        |            | 43 Maststahlverstärkung   |                |
| temporäre Zuwegung |                        |            | 44 Maststahlverstärkung und<br>Fundamentkopfsanierung                 |                |
|                    |                        |            | 45 Maststahlverstärkung und<br>Mastkopftausch                         |                |
|                    |                        |            | 46 Maststahlverstärkung, Mastkopftausch<br>und Fundamentkopfsanierung |                |
|                    |                        |            | 47 Mast Ersatzneubau  |                |
|                    |                        |            | 48 Mast Fundamentkopfsanierung  |                |

**Grenzen:**

- Landkreis
- Stadt/Gemeinde
- Gemarkung
- Flurstück

Geobasisdaten © Bayerische Vermessungsverwaltung

**Planfeststellungsunterlage**

Aufgestellt Regensburg, 22.03.2024

*[Signature]*  
 i. A. T. Schneider

*[Signature]*  
 i. A. Fortmann-Gutkowsky

Firma: K2E K2 Engineering GmbH  
 Maßstab: 1:1000  
 Einheit: Meter

Datum: 04.03.2024  
 Name: Abend  
 Gepr.: 04.03.2024  
 Name: Saul  
 Klassifizierung: öffentlich  
 Zustand: gültig

bayernwerk netz

Satzungsgemäß ausgelegen in der Zeit vom ... bis ...

Zeit und Ort der Auslegung sind vor Auslegung ortsüblich bekannt gemacht worden

Gemeinde: .....

Dienstsigel/Unterschrift .....

Planfeststellungsbehörde

Planfestgestellt mit Beschluss der Regierung von Oberfranken vom 14.11.2024, Az. 22-3322-3-2 Bayreuth, 14.11.2024

gez. Wender-Fleischmann  
 Regierungsrätin



Kreisfreie Stadt Bamberg

Gemeinde Bamberg

Gemarkung Hauptsmoor