

61  
T-25-Z3

-237.9-


62  
T-25-Z3

-329.6-

63  
T-29-Z3

-292.8-

64  
WA120-19-Z2

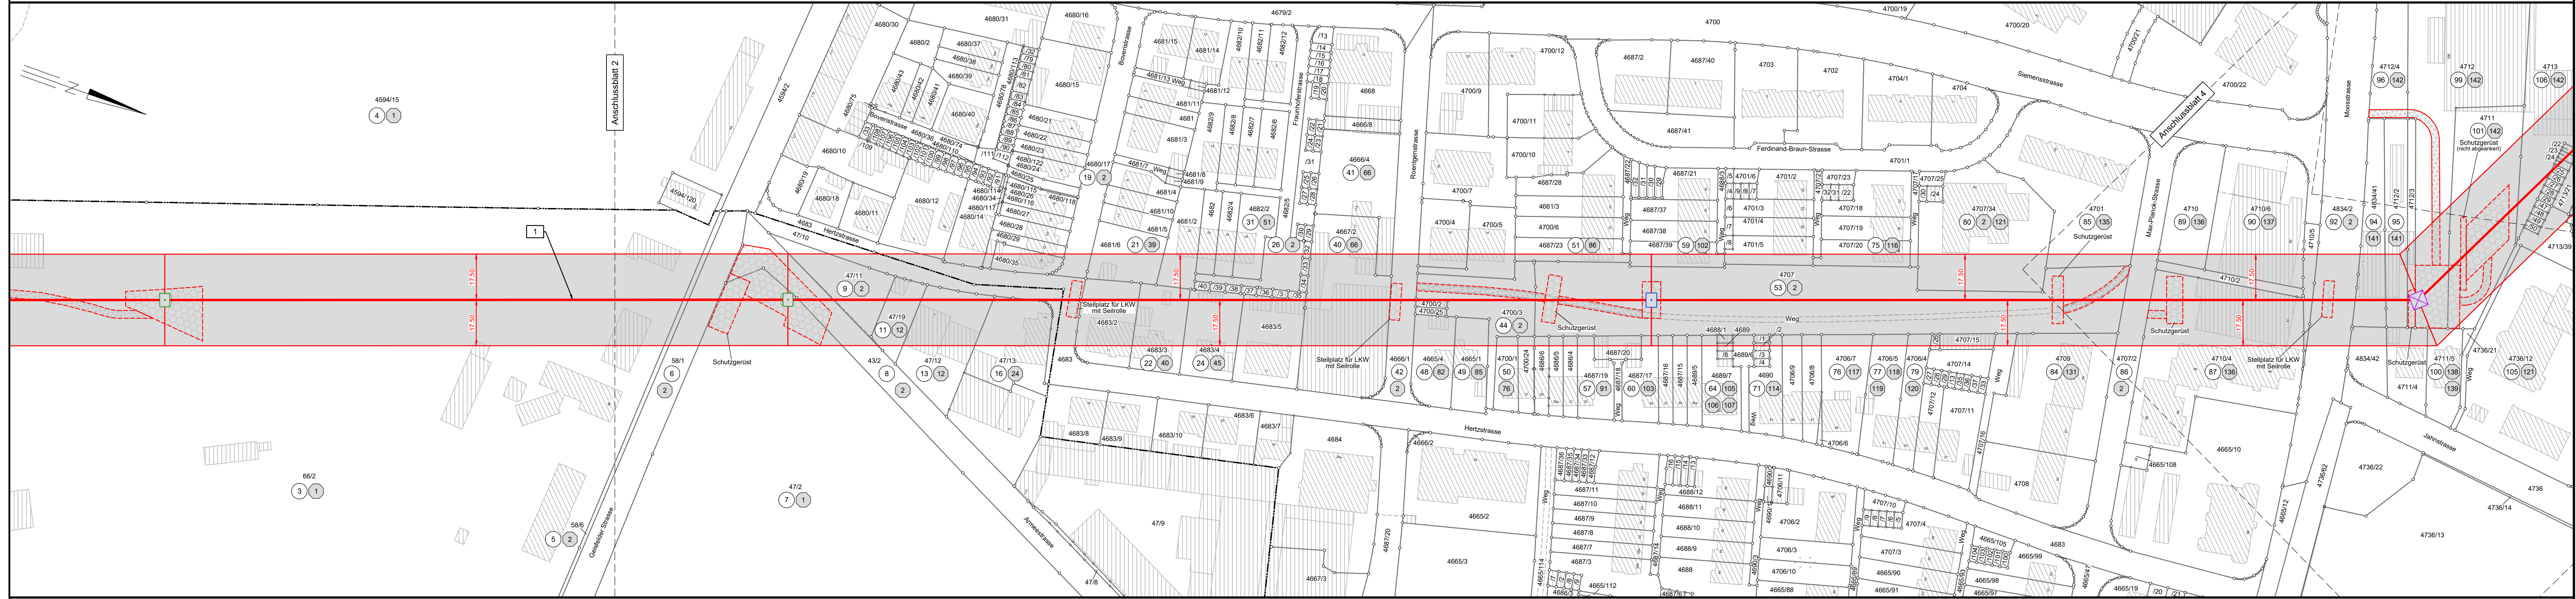

- Gemarkung Hauptsmoor**  
zu Flurstück 47/10 (10 2)
- Gemarkung Bamberg**  
zu Flurstück 4683 (12 2)  
zu Flurstück 4680/12 (14 13)  
zu Flurstück 4680/14 (15 14 15 16 17 18 19)  
zu Flurstück 4680/29 (17 25 26)  
zu Flurstück 4680/35 (18 27 28)  
zu Flurstück 4683/2 (20 29 30 31 32 33 34)  
zu Flurstück 4681/2 (23 41 42 43 44)  
zu Flurstück 4682 (25 46 47)  
zu Flurstück 4682/40 (27 46 47)  
zu Flurstück 4682/39 (28 48 49)  
zu Flurstück 4682/4 (29 48 49)  
zu Flurstück 4682/38 (30 50)  
zu Flurstück 4683/5 (32 52 53 54 55 56 57)  
zu Flurstück 4682/37 (33 50)  
zu Flurstück 4682/36 (34 60)  
zu Flurstück 4682/3 (35 60)  
zu Flurstück 4682/35 (36 61)  
zu Flurstück 4682/34 (37 62 64)  
zu Flurstück 4682/33 (38 63 65)  
zu Flurstück 4682/32 (39 62 64)  
zu Flurstück 4700/5 (43 70 73 77 78 80 83)  
zu Flurstück 4700/25 (45 69)  
zu Flurstück 4700/2 (46 76)  
zu Flurstück 4700/4 (47 67 68 71 72 74 75)  
zu Flurstück 4700/24 (52 69)  
zu Flurstück 4686/6 (54 87 88)  
zu Flurstück 4686/5 (55 89)  
zu Flurstück 4686/4 (56 90)  
zu Flurstück 4687/20 (58 89 92 93 94 95 96)  
zu Flurstück 4687/16 (61 96)  
zu Flurstück 4687/15 (62 97 98)  
zu Flurstück 4689/5 (63 104)  
zu Flurstück 4688/1 (65 108)  
zu Flurstück 4689 (66 104)
- zu Flurstück 4701/5 (67 109 110)  
zu Flurstück 4689/6 (68 2)  
zu Flurstück 4689/1 (69 111)  
zu Flurstück 4689/2 (70 112 113)  
zu Flurstück 4706/9 (72 111)  
zu Flurstück 4706/8 (73 112 113 115)  
zu Flurstück 4707/21 (74 2)  
zu Flurstück 4707/17 (78 2)  
zu Flurstück 4707/26 (81 120)  
zu Flurstück 4707/15 (82 122 123 124 125 126)  
zu Flurstück 4707/16 (83 102 104 120 122 123 124 125 126 127 128 129 130)  
zu Flurstück 4710/2 (88 2)  
zu Flurstück 4710/5 (91 2)  
zu Flurstück 4834/42 (93 138 139 140)  
zu Flurstück 4711/4 (97 138 139 140)  
zu Flurstück 4712/3 (98 141)  
zu Flurstück 4713/39 (104 2)  
zu Flurstück 4713/50 (107 143 144)  
zu Flurstück 4713/49 (108 145 146)  
zu Flurstück 4713/48 (109 147 148)  
zu Flurstück 4713/47 (110 149)  
zu Flurstück 4713/29 (111 150)  
zu Flurstück 4713/28 (112 151)  
zu Flurstück 4713/27 (113 152)  
zu Flurstück 4713/26 (114 146)  
zu Flurstück 4713/21 (115 143 144 146 147 148 149 150 151 152 153 154 155 156 157 158)  
zu Flurstück 4713/25 (116 155)  
zu Flurstück 4713/24 (117 143 144)  
zu Flurstück 4713/23 (118 157)  
zu Flurstück 4713/22 (121 157)

# RECHTSERWERBSPLAN

## 110-kV-Leitung Bamberg/Süd - Bamberg/Nord LH-07-E10008

Abschnitt: UW Bamberg/Süd - Mast 72  
Mast Nr. 61 - Mast Nr. 64  
Maßstab 1:1000

**Legende:**

Mastnummer 67  
Länge von Mast zu Mast -274.6-  
Masttyp T21+2,0-Z2  
WA150-17-Z2

**Grenzen:**

- Landkreis
- Stadt/Gemeinde
- Gemarkung
- Flurstück

**Planfeststellungsunterlagen:**

- 1 Bauwerksnummer
- 2 Flurstücksnummer
- 3 Eigentümerschlüsselnummer
- 4 Flurstücksordnungsnummer
- 5 Abspannmast
- 6 Tragmast
- 7 Mast Bestand
- 8 Maststahlverstärkung
- 9 Maststahlverstärkung und Fundamentkopfsanierung
- 10 Maststahlverstärkung und Mastkopfaustausch
- 11 Maststahlverstärkung, Mastkopfaustausch und Fundamentkopfsanierung
- 12 Mast Ersatzneubau
- 13 Mast Fundamentkopfsanierung

**Planfeststellungsunterlagen**

Aufgestellt Regensburg, 22.03.2024

Firma: K2E, K2 Engineering GmbH  
Maßstab: 1:1000  
Einheit: Meter

Datum: 04.03.2024  
Name: Abend  
Gepr.: 04.03.2024  
Saul  
Klassifizierung: öffentlich  
Zustand: gültig

Satzungsgemäß ausgelegt in der Zeit vom ... bis ...  
Zeit und Ort der Auslegung sind vor Auslegung ortsüblich bekannt gemacht worden.  
Gemeinde: ...  
Dienststempel/Unterschrift: ...  
Planfeststellungsbehörde: ...  
Planfestgestellt mit Beschluss der Regierung von Oberfranken vom 14.11.2024, Az. 22-3322-3-2  
Bayreuth, 14.11.2024  
gez. Wendler-Fleischmann  
Regierungsrätin

bayernwerk netz

Index Änderung Datum Name Blatt: 3 / 9

Kreisfreie Stadt Bamberg

Gemeinde Bamberg

Gemarkung Hauptsmoor

Gemarkung Bamberg