65
WA120-19-Z2

-311.2-

66
WA150-29-Z2

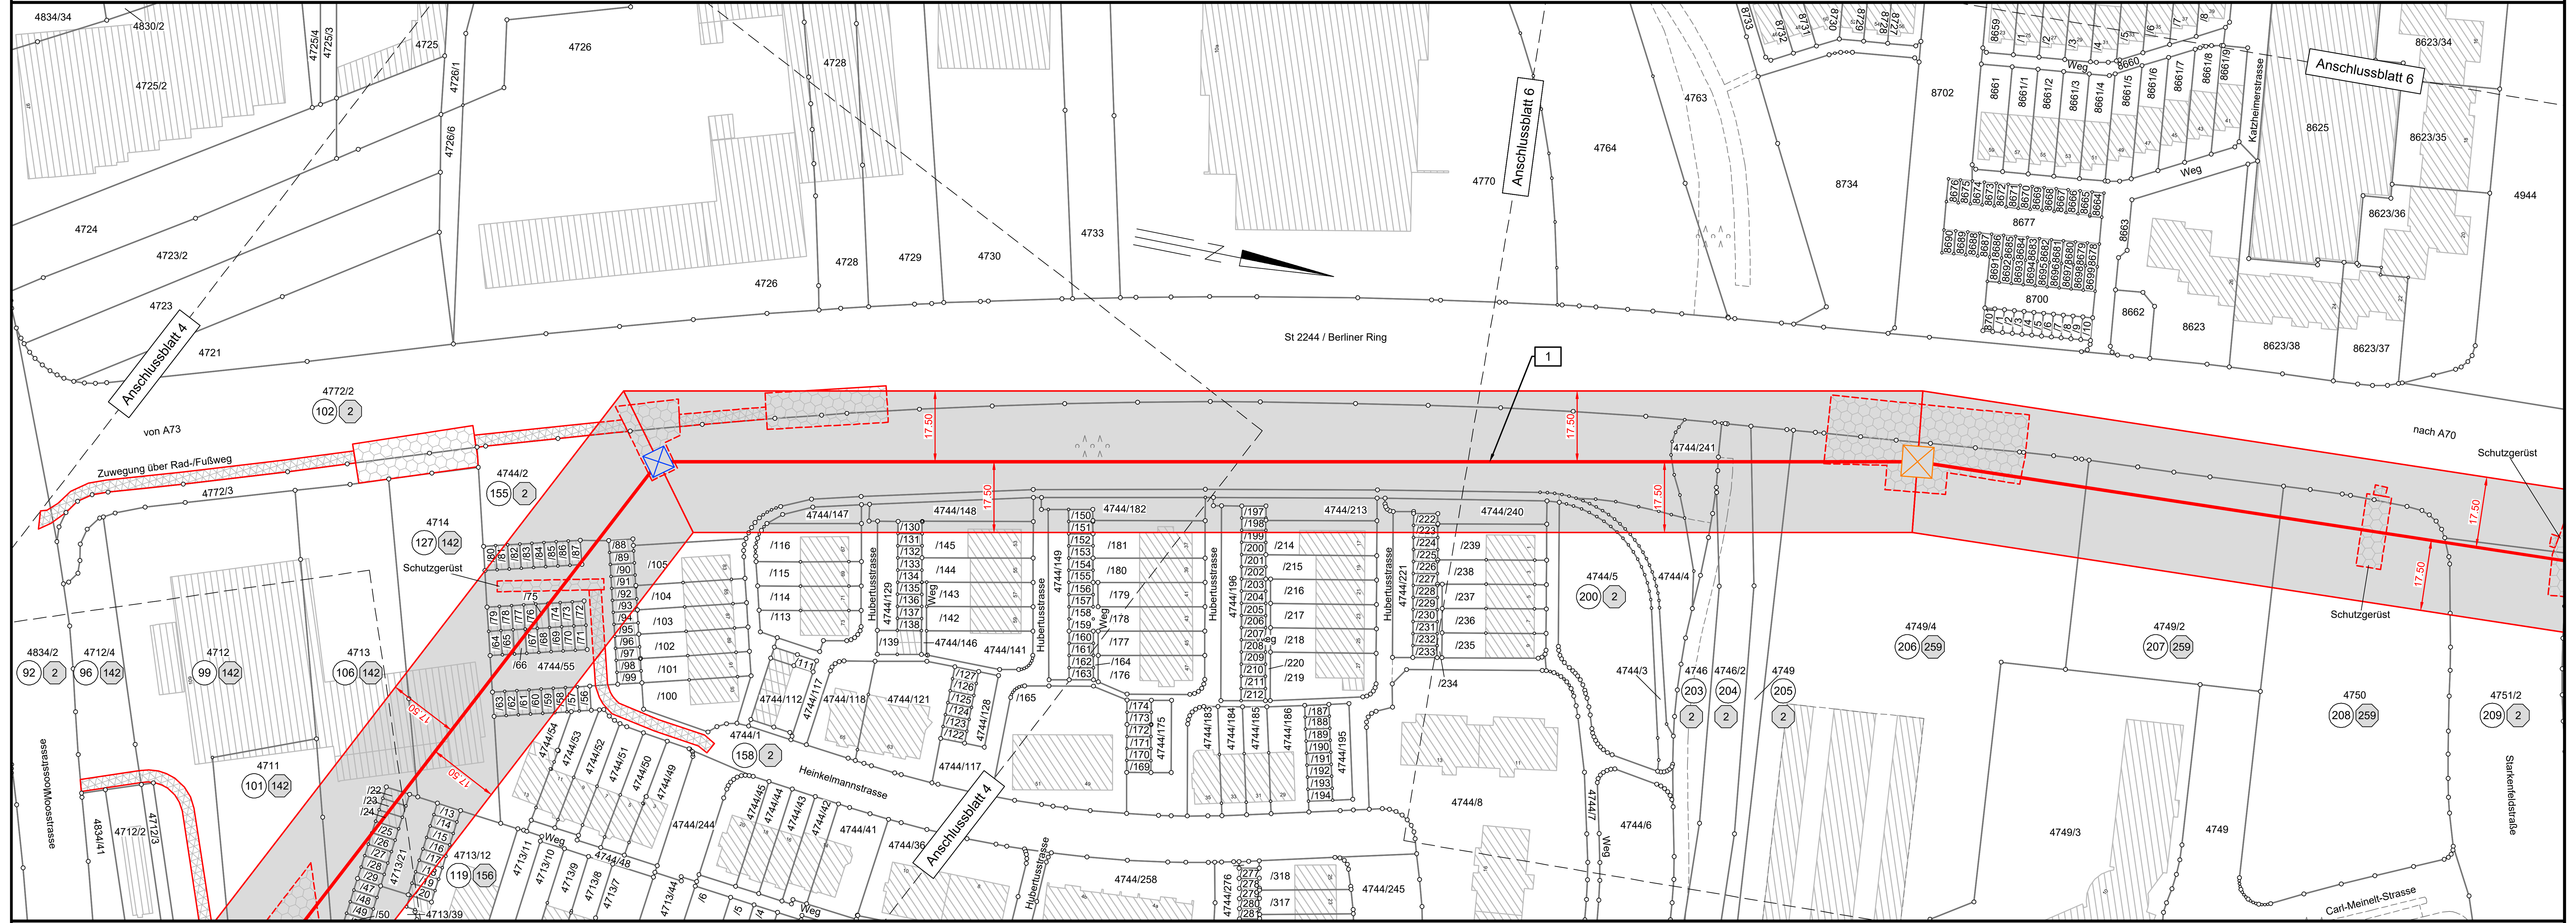

Kreisfreie Stadt Bamberg

Gemeinde Bamberg

Gemarkung Bamberg

Flurstück	Flurstücksordnungsnummer	Eigentümer-Schlüsselnummer
zu Flurstück 4772/3	103	2
zu Flurstück 4713/39	104	2
zu Flurstück 4713/50	107	143, 144
zu Flurstück 4713/49	108	145, 146
zu Flurstück 4713/48	109	147, 148
zu Flurstück 4713/47	110	149
zu Flurstück 4713/29	111	150
zu Flurstück 4713/28	112	151
zu Flurstück 4713/27	113	152
zu Flurstück 4713/26	114	146
zu Flurstück 4713/21	115	143, 144, 146, 147, 148, 149, 150, 151, 152, 153, 154, 155, 156, 157, 158
zu Flurstück 4713/25	116	155
zu Flurstück 4713/24	117	143, 144
zu Flurstück 4713/23	118	157
zu Flurstück 4713/20	120	156
zu Flurstück 4713/22	121	157
zu Flurstück 4713/19	122	156
zu Flurstück 4713/18	123	147, 148
zu Flurstück 4713/17	124	153
zu Flurstück 4713/16	125	153
zu Flurstück 4713/15	126	154
zu Flurstück 4713/14	128	149
zu Flurstück 4713/13	129	149, 158
zu Flurstück 4744/54	130	159, 160
zu Flurstück 4744/63	131	159, 160
zu Flurstück 4744/62	132	159, 160
zu Flurstück 4744/55	133	159, 160, 161, 162, 163, 164, 165, 166, 167, 168, 169, 170, 171, 172, 173, 174, 175, 176, 177, 178, 179, 180, 181, 182, 183, 184, 185, 186, 187, 188, 189, 190, 191, 192, 193, 194, 195, 196, 197, 198, 199, 200, 201, 202, 203
zu Flurstück 4744/61	134	179, 194
zu Flurstück 4744/64	135	163, 176
zu Flurstück 4744/60	136	179, 194
zu Flurstück 4744/79	137	177, 178
zu Flurstück 4744/65	138	163, 176
zu Flurstück 4744/59	139	170, 171
zu Flurstück 4744/78	140	162, 169
zu Flurstück 4744/66	141	174
zu Flurstück 4744/77	142	189, 192
zu Flurstück 4744/58	143	170, 171
zu Flurstück 4744/80	144	198
zu Flurstück 4744/67	145	174
zu Flurstück 4744/76	146	165, 166
zu Flurstück 4744/68	147	183, 184
zu Flurstück 4744/81	148	185, 186
zu Flurstück 4744/57	149	182, 203
zu Flurstück 4744/69	150	183, 184
zu Flurstück 4744/75	151	175
zu Flurstück 4744/82	152	197
zu Flurstück 4744/74	153	187, 188
zu Flurstück 4744/70	154	190, 191
zu Flurstück 4744/83	156	173
zu Flurstück 4744/71	157	190, 191
zu Flurstück 4744/73	159	198
zu Flurstück 4744/84	160	198
zu Flurstück 4744/81	161	164
zu Flurstück 4744/85	162	180, 181
zu Flurstück 4744/86	163	198
zu Flurstück 4744/87	164	201, 202
zu Flurstück 4744/95	165	193
zu Flurstück 4744/94	166	167, 172
zu Flurstück 4744/93	167	167, 172
zu Flurstück 4744/92	168	195, 196
zu Flurstück 4744/91	169	195, 196
zu Flurstück 4744/90	170	199, 200
zu Flurstück 4744/89	171	161, 168
zu Flurstück 4744/104	172	195, 196
zu Flurstück 4744/88	173	161, 168
zu Flurstück 4744/105	174	199, 200
zu Flurstück 4744/3	175	2
zu Flurstück 4744/116	176	204, 205
zu Flurstück 4744/147	177	2
zu Flurstück 4744/117	178	2
zu Flurstück 4744/148	179	2
zu Flurstück 4744/129	180	198, 204, 205, 206, 207, 208, 209, 210, 211, 212, 213, 214
zu Flurstück 4744/130	181	204, 205
zu Flurstück 4744/145	182	215
zu Flurstück 4744/149	183	215, 216, 217, 218, 219, 220, 221, 222, 223, 224, 225, 226, 227
zu Flurstück 4744/182	184	2
zu Flurstück 4744/151	185	215
zu Flurstück 4744/150	186	215
zu Flurstück 4744/181	187	228, 229
zu Flurstück 4744/196	188	161, 168, 228, 229, 230, 231, 232, 233, 234, 235, 236, 237, 238, 239, 240, 241, 242, 243
zu Flurstück 4744/213	189	2
zu Flurstück 4744/199	190	232, 236
zu Flurstück 4744/198	191	228, 229
zu Flurstück 4744/197	192	228, 229
zu Flurstück 4744/214	193	244
zu Flurstück 4744/221	194	244, 245, 246, 247, 248, 249, 250, 251, 252, 253, 254, 255, 256, 257, 258
zu Flurstück 4744/240	195	2
zu Flurstück 4744/223	196	244
zu Flurstück 4744/222	197	244
zu Flurstück 4744/239	198	246, 249
zu Flurstück 4744/7	199	2
zu Flurstück 4744/4	201	2
zu Flurstück 4744/241	202	2

bayernwerk netz

Anlage 5.2.2

RECHTSERWERBSPLAN

110-kV-Leitung
Bamberg/Süd - Bamberg/Nord
LH-07-E10008

Abschnitt: UW Bamberg/Süd - Mast 72

Mast Nr. 65 - Mast Nr. 66

Maßstab 1:1000

Legende:

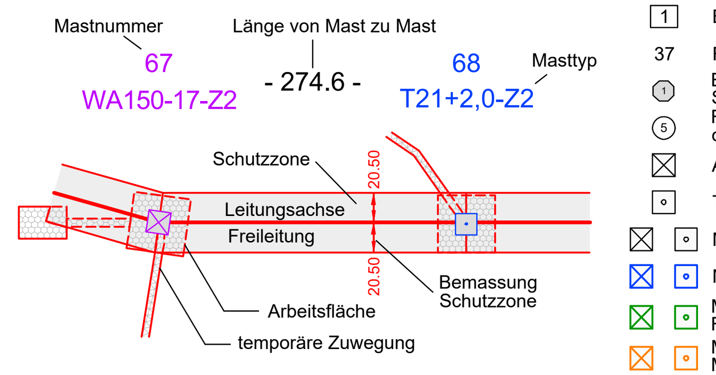

- 1 Bauwerksnummer
- 37 Flurstücksnummer
- Eigentümer Schlüsselnummer
- Flurstücks-ordnungsnummer
- Abspannmast
- Tragmast
- Mast Bestand
- Maststahlverstärkung
- Maststahlverstärkung und Fundamentkopfsanierung
- Maststahlverstärkung und Mastkopftausch
- Maststahlverstärkung, Mastkopftausch und Fundamentkopfsanierung
- Mast Ersatzneubau
- Mast Fundamentkopfsanierung

Grenzen:

- Landkreis
- Stadt/Gemeinde
- Gemarkung
- Flurstück

Geobasisdaten © Bayerische Vermessungsverwaltung

Planfeststellungsunterlage

Aufgestellt
Regensburg, 22.03.2024

i. A. T. Schneider — i. A. Fortmann-Gutkowski

Firma
K2E
K2 Engineering GmbH

Maßstab: 1 : 1000
Einheit: Meter

	Datum	Name
Bearb.	04.03.2024	Abend
Gepr.	04.03.2024	Saul
Klassifizierung:		öffentlich
Zustand:		gültig

bayernwerk netz

Index	Änderung	Datum	Name

Blatt: 5 / 9

Satzungsgemäß ausgelegen in der Zeit
vom ....
bis ....

Zeit und Ort der Auslegung sind vor Auslegung ortsüblich bekannt gemacht worden

Gemeinde: ....

Dienstsiegel/Unterschrift ....

Planfeststellungsbehörde

Planfestgestellt mit Beschluss der Regierung von Oberfranken vom 14.11.2024,
Az. 22-3322-3-2
Bayreuth, 14.11.2024

gez.
Wendler-Fleischmann
Regierungsrätin

BAYERN · REGIERUNG VON OBERFRANKEN · 25