



71  
WA150-17-Z2

# RECHTSERWERBSPLAN

110-kV-Leitung  
Bamberg/Süd - Bamberg/Nord  
LH-07-E10008  
Abschnitt: UW Bamberg/Süd - Mast 72  
Mast Nr. 71  
Maßstab 1:1000

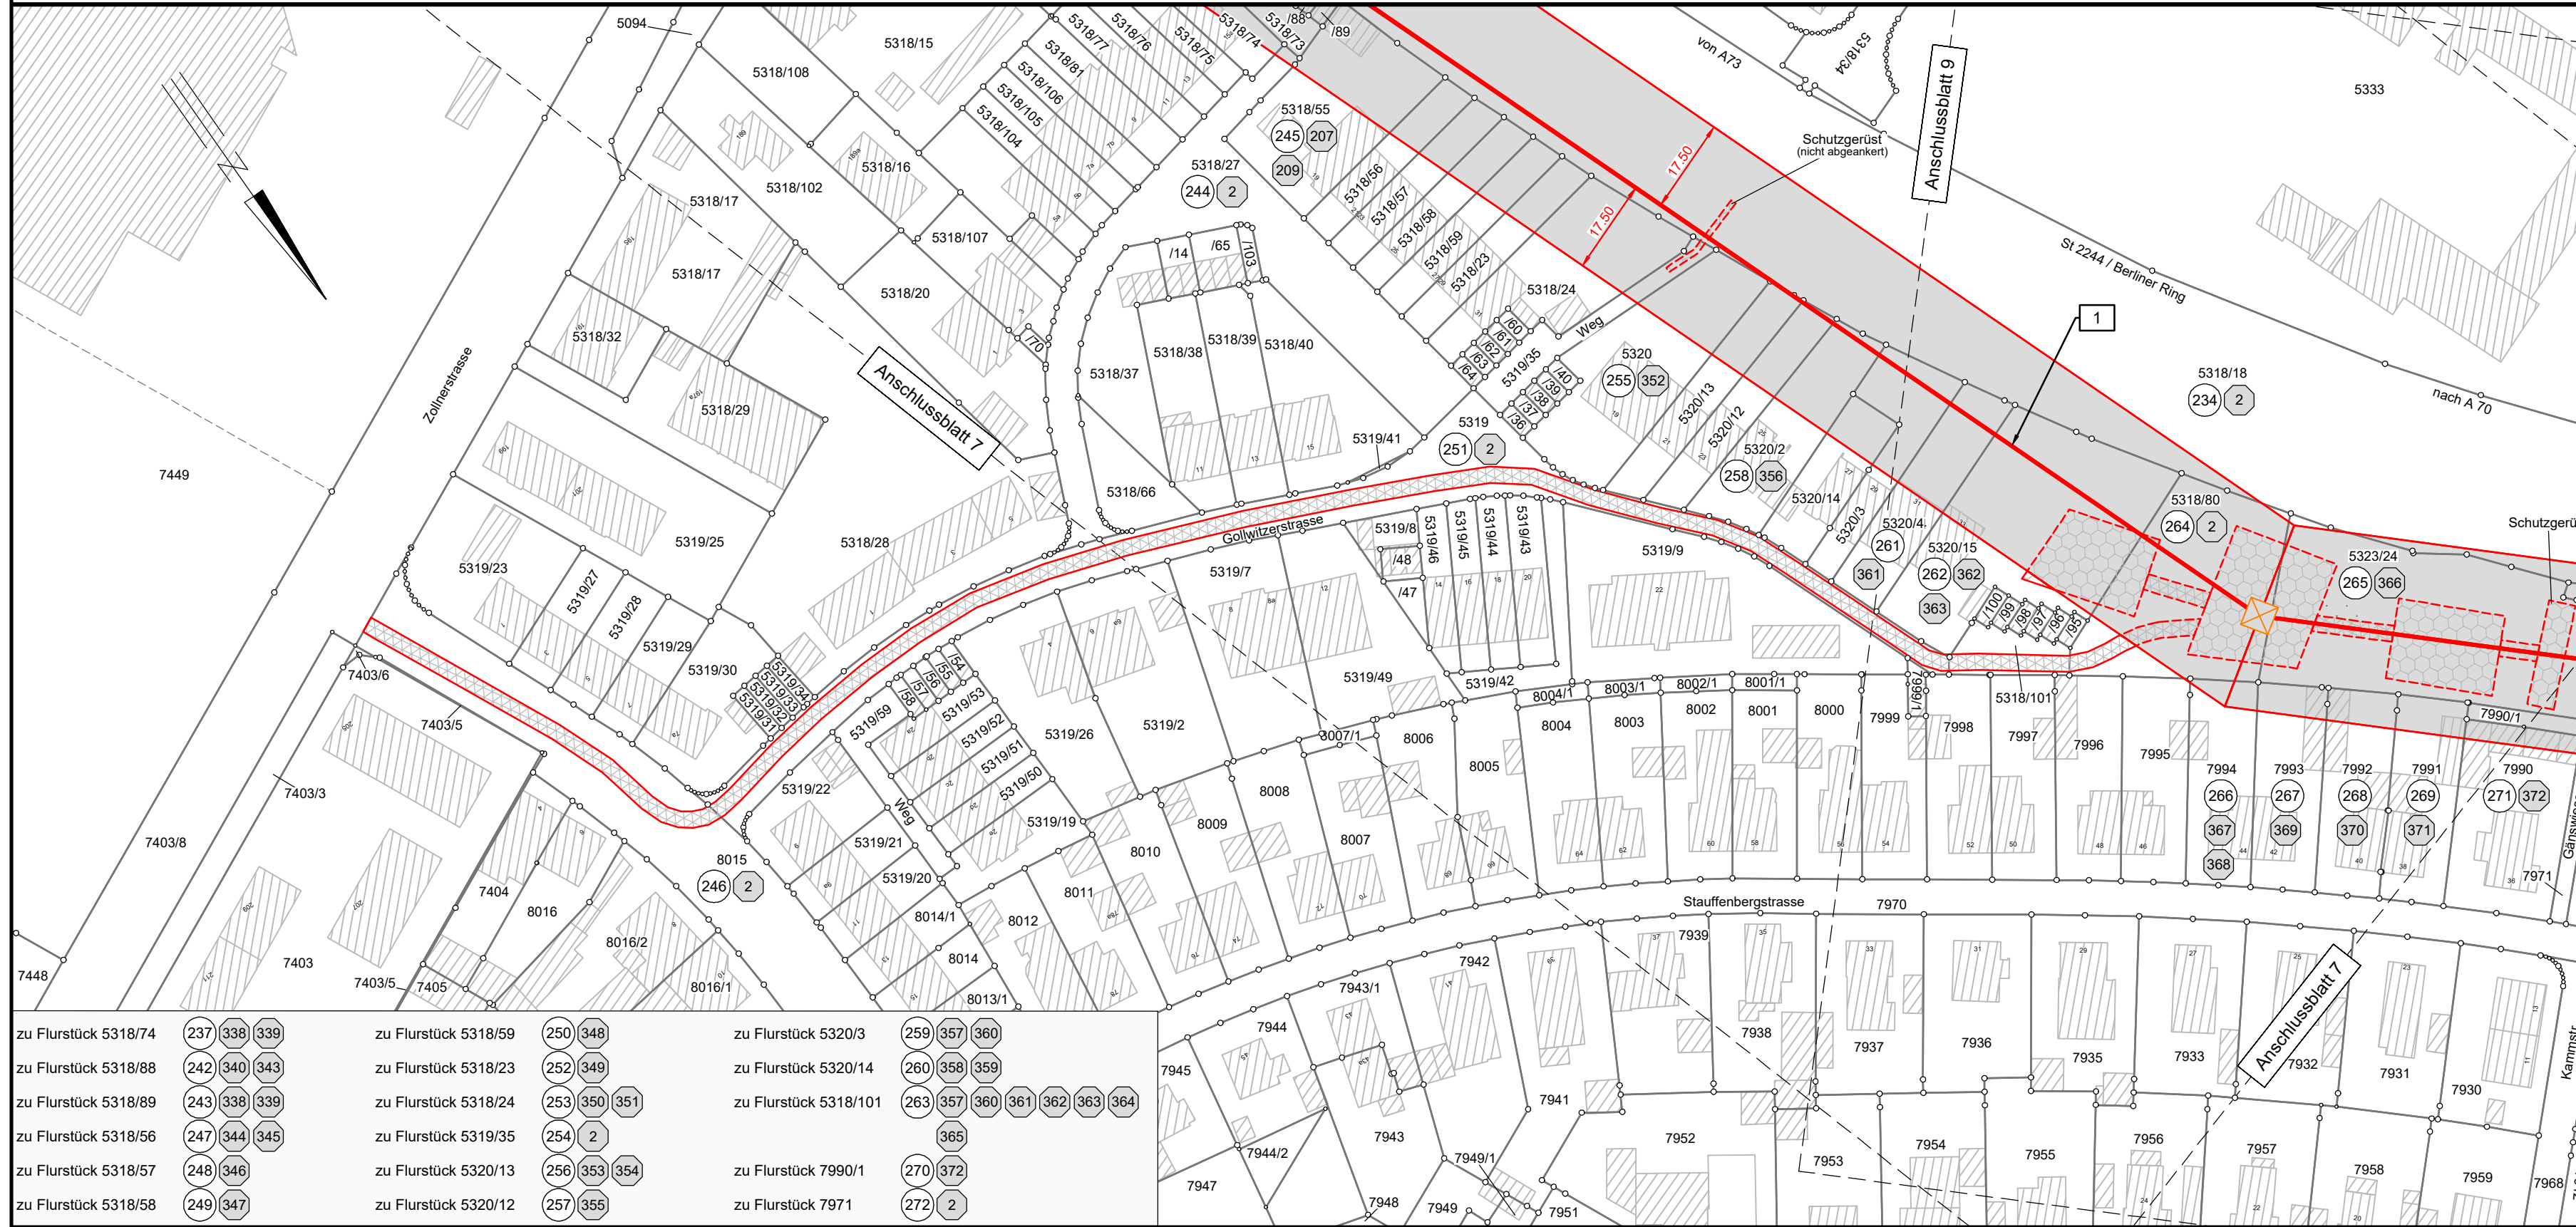

**Legende:**

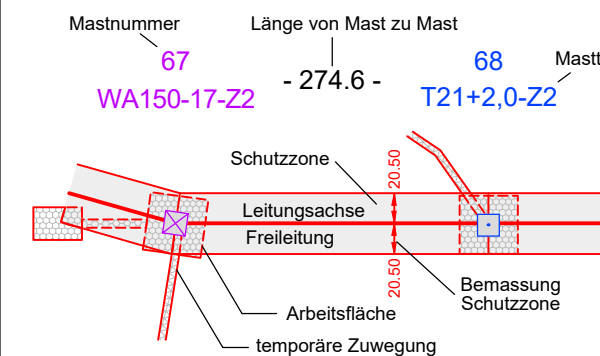

**Grenzen:**



- 1 Bauwerksnummer
- 37 Flurstücksnummer
- ⊙ Eigentümer Schlüsselnummer
- ⊙ Flurstücks- ordnungsnummer
- ⊗ Abspannmast
- ⊕ Tragmast
- ⊗ Mast Bestand
- ⊕ Maststahlverstärkung
- ⊗ Maststahlverstärkung und Fundamentkopfsanierung
- ⊕ Maststahlverstärkung und Mastkopfausch
- ⊗ Maststahlverstärkung, Mastkopfausch und Fundamentkopfsanierung
- ⊕ Mast Ersatzneubau
- ⊗ Mast Fundamentkopfsanierung

Geobasisdaten © Bayerische Vermessungsverwaltung

zu Flurstück 5318/74 (237, 338, 339)	zu Flurstück 5318/59 (250, 348)	zu Flurstück 5320/3 (259, 357, 360)
zu Flurstück 5318/88 (242, 340, 343)	zu Flurstück 5318/23 (252, 349)	zu Flurstück 5320/14 (260, 358, 359)
zu Flurstück 5318/89 (243, 338, 339)	zu Flurstück 5318/24 (253, 350, 351)	zu Flurstück 5318/101 (263, 357, 360, 361, 362, 363, 364)
zu Flurstück 5318/56 (247, 344, 345)	zu Flurstück 5319/35 (254, 2)	zu Flurstück 7990/1 (270, 372)
zu Flurstück 5318/57 (248, 346)	zu Flurstück 5320/13 (256, 353, 354)	zu Flurstück 7971 (272, 2)
zu Flurstück 5318/58 (249, 347)	zu Flurstück 5320/12 (257, 355)	

## Planfeststellungsunterlage

Aufgestellt Regensburg, 22.03.2024

*i. A. T. Schneider*  
i. A. T. Schneider

Firma: K2E, K2 Engineering GmbH  
Maßstab: 1:1000  
Einheit: Meter

Index	Änderung	Datum	Name
		04.03.2024	Abend
		04.03.2024	Saul
			öffentlich
			gültig

bayernwerk  
netz

Satzungsgemäß ausgelegt in der Zeit vom ... bis ...

Zeit und Ort der Auslegung sind vor Auslegung ortstüblich bekannt gemacht worden

Gemeinde: .....

Dienstsigel/Unterschrift .....

Planfeststellungsbehörde

Planfestgestellt mit Beschluss der Regierung von Oberfranken vom 14.11.2024, Az. 22-3322-3-2 Bayreuth, 14.11.2024

gez. Wendler-Fleischmann Regierungsrätin



Kreisfreie Stadt Bamberg

Gemeinde Bamberg

Gemarkung Bamberg