


# RECHTSERWERBSPLAN

## 110-kV-Leitung Bamberg/Süd - Bamberg/Nord LH-07-E10008


Abschnitt: UW Bamberg/Süd - Mast 72

Mast Nr. 71 - Mast Nr. 72

Maßstab 1:1000

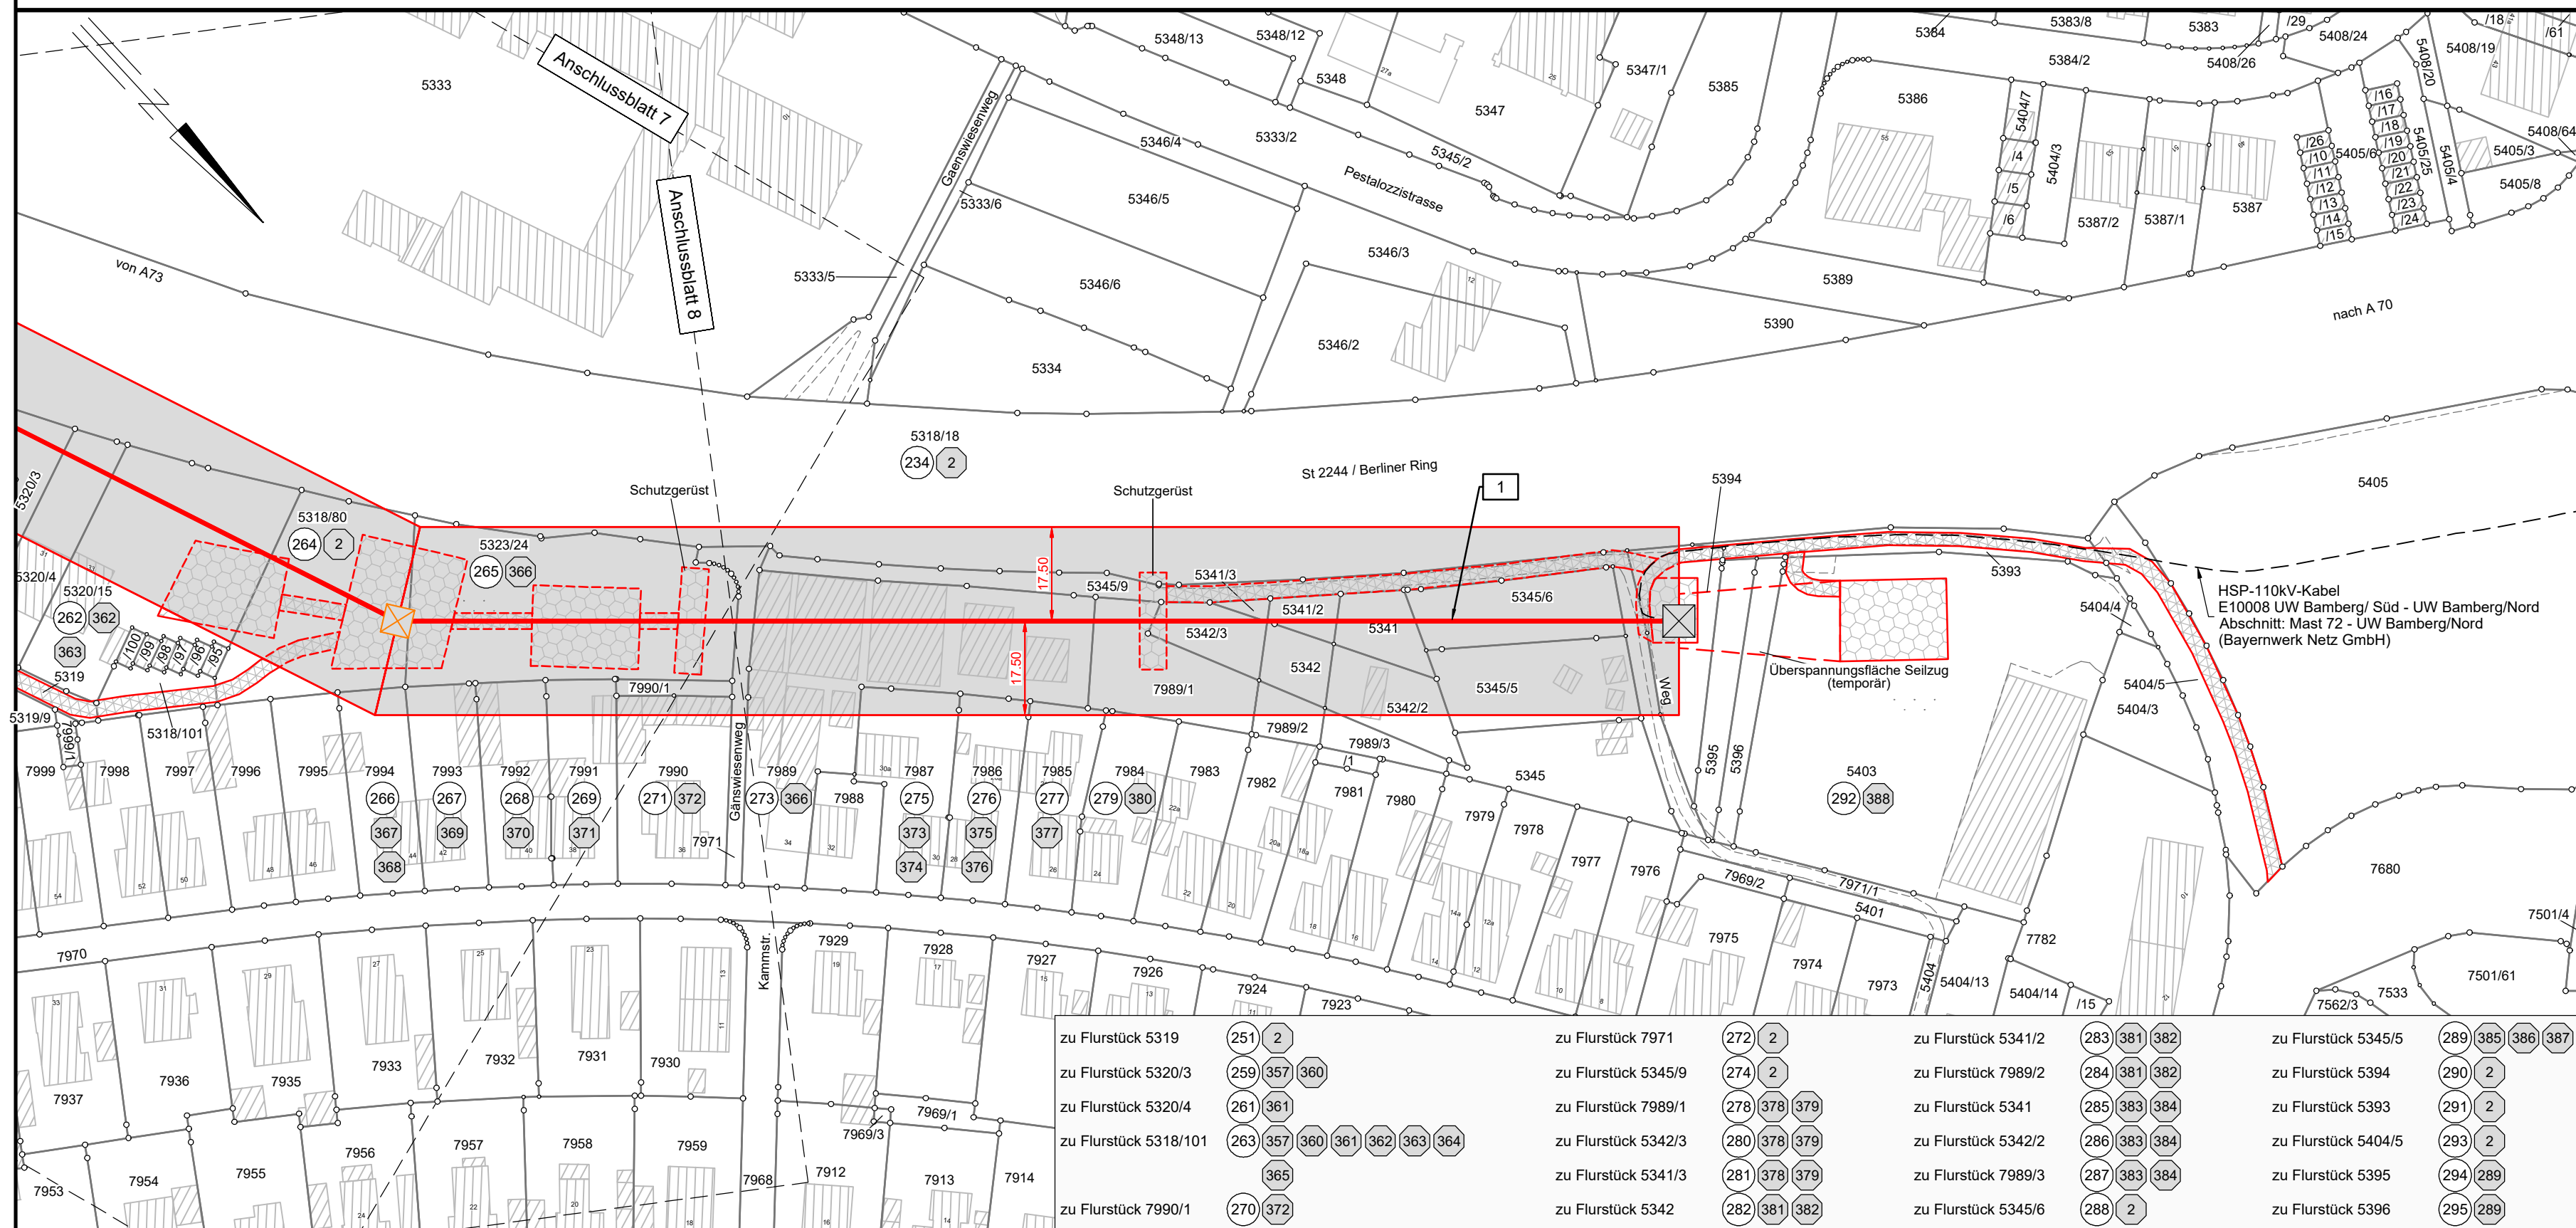

### Legende:

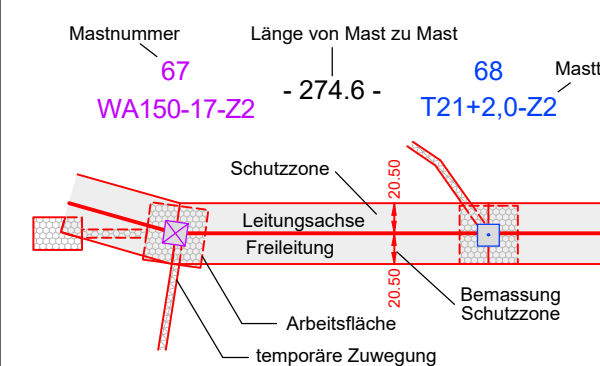

### Grenzen:



Geobasisdaten © Bayerische Vermessungsverwaltung

### Planfeststellungsunterlage

Aufgestellt  
Regensburg, 22.03.2024

*i. A. T. Schneider*  
i. A. T. Schneider

Firma  
K2E  
K2 Engineering GmbH

Maßstab:  
1 : 1000

Einheit:  
Meter

Datum	Name
Bearb. 04.03.2024	Abend
Gepr. 04.03.2024	Saul
Klassifizierung:	öffentlich
Zustand:	gültig



Satzungsgemäß ausgelegt in der Zeit  
vom .....  
bis .....  
Zeit und Ort der Auslegung sind vor Auslegung ortstüblich bekannt gemacht worden

Gemeinde: .....

Dienstsigel/Unterschrift .....

Planfeststellungsbehörde  
Planfestgestellt mit Beschluss der Regierung  
von Oberfranken vom 14.11.2024,  
Az. 22-3322-3-2  
Bayreuth, 14.11.2024

gez.  
Wendler-Fleischmann  
Regierungsrätin



Kreisfreie Stadt Bamberg

Gemeinde Bamberg

Gemarkung Bamberg