


Fremdabstimmungen sind nachrichtlich geführt. Es besteht keine Gewähr auf Lage und Vollständigkeit.

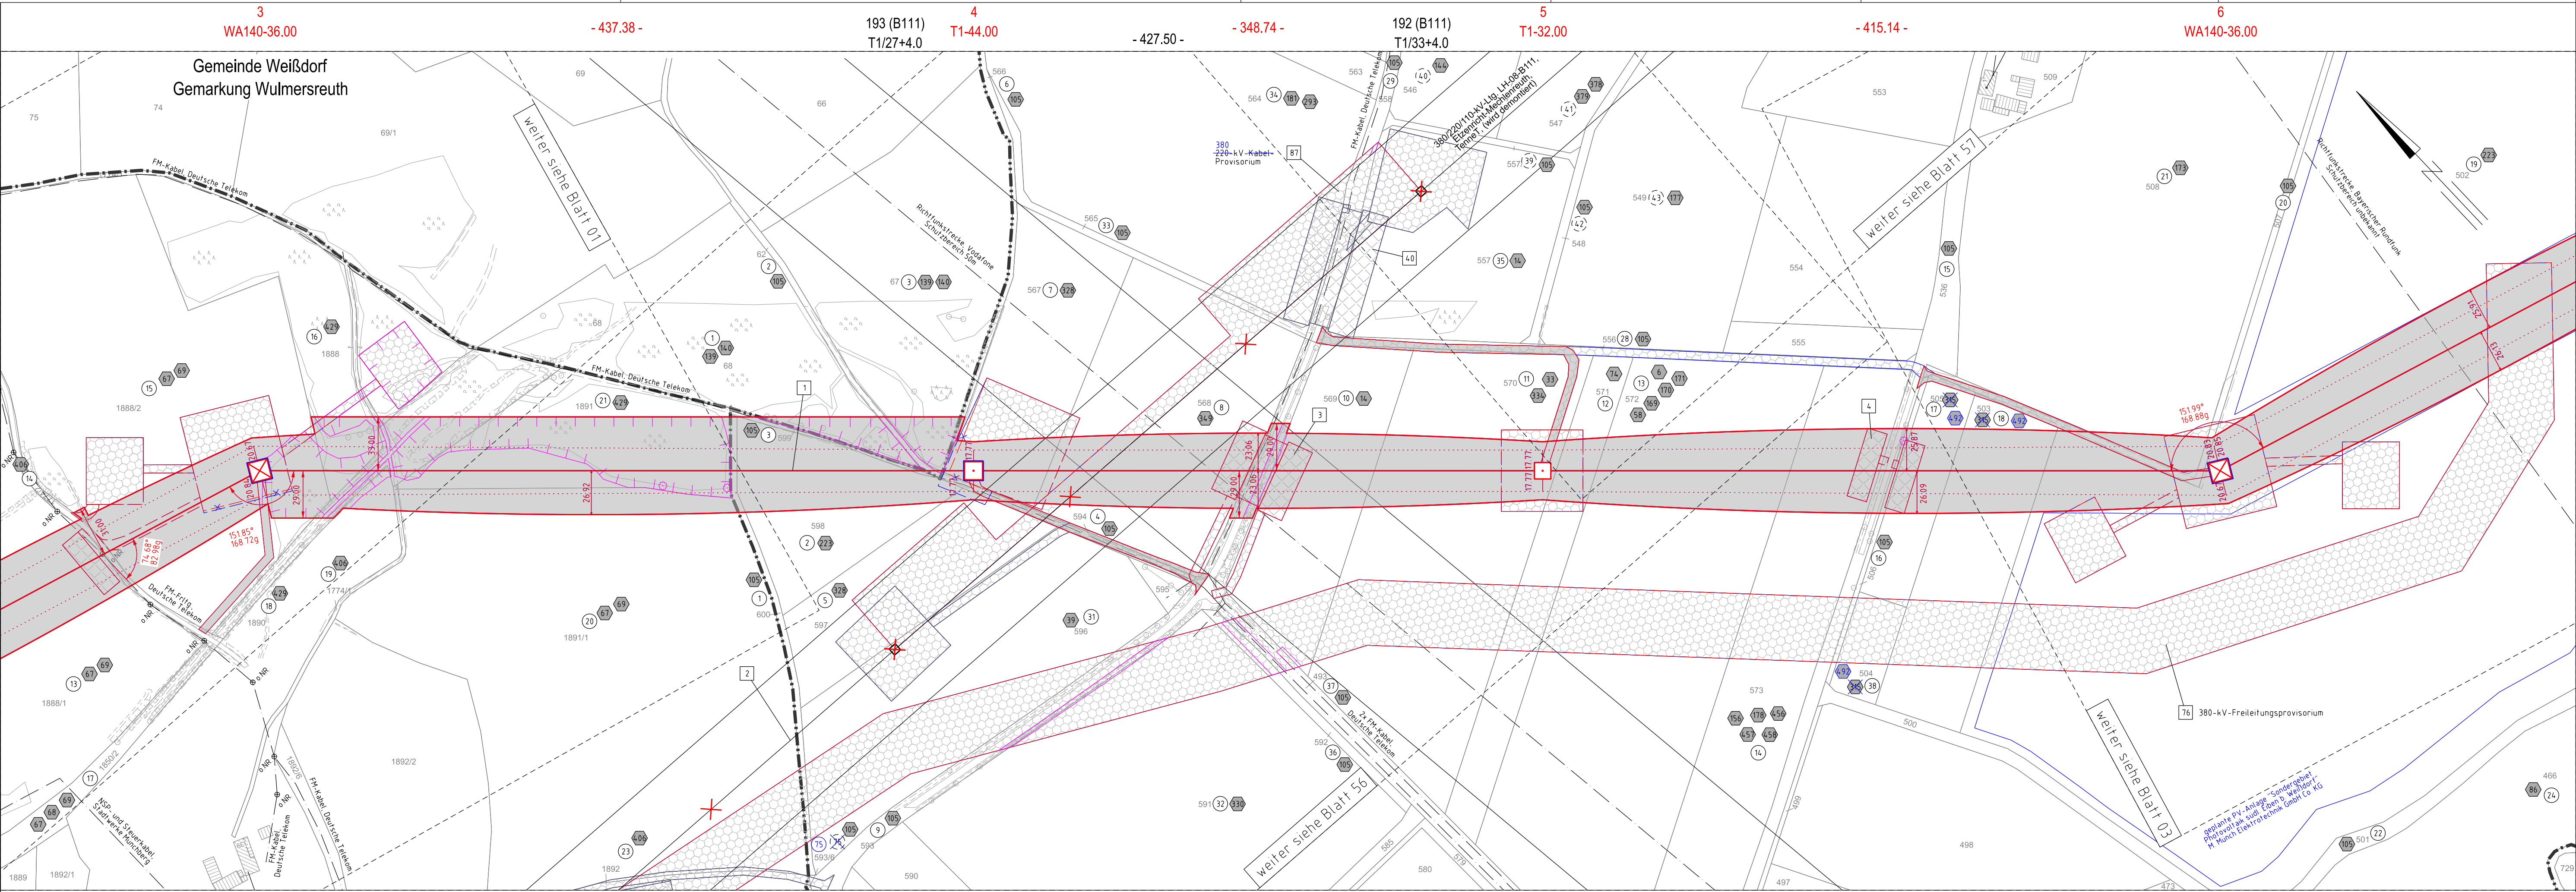

1. Deckblatt

380/110-kV-Leitung
UW Mechenreuth - Reg.-Bezirksgrenze Oberfranken/Oberpfalz
Ltg.Nr. B160
Lage-/Grunderwerbsplan
Mast Nr. 3 - Mast Nr. 6

1 Errichtung der 380/110-kV-Leitung UW Mechenreuth - Regierungsbezirksgrenze Oberfranken/Oberpfalz, Ltg.Nr. B160 (TenneT)
2 Rückbau der 380/220/110-kV-Leitung LH-08-B111 UW Etzenricht - UW Mechenreuth (TenneT)

Legende:

Mastnummer	Masttyp	Feldlänge
1	WA160-24.00	2
temp. Arbeitsfläche mit Zuwegung (Rückbau)		dingl. zu sichernde Zuwegung
Schutzbereich (dinglich zu sichern)		dinglich zu sichernde Flächenanspr. (Neubau)
Bemalung Schutzbereich		Achse (Rückbau)
		temp. Arbeitsfläche mit Zuwegung (Neubau)
		temp. Flächenanspr. (Rückbau)
		temp. Flächenanspr. durch Schutzgerüste (Neubau/Rückbau)

Blau eintragung entspricht Deckblattänderung

Planfeststellungsunterlage

Aufgestellt	15.03.2019
Bayreuth, TenneT TSO GmbH	
LV: <i>Pronas</i>	LA: <i>J. Heintz</i>
Maßstab	1:2000 Einheit Meter
imp GmbH Lise-Meißner-Straße 8 89081 Ulm	
Datum	Name
Bearb. 25.07.2018	Pfeiffer
Gepr. 14.12.2018	Dißel
Norm	DIN EN 50341-2-4:04/2016
Fachbereich	TL

Grenzen:

3	Bauwerksnummer	Land
96	Flurstücksnummer	Regierungsbezirk
⊗	Abspannmast	Kreis
⊕	Tragmast	Stadt/Gem.
⊙	Eigentümerschlüssel	Gemarkung
⑤ ⑱	Grundstücksordnungsnr. Neubau/Rückbau	Flurstück
⬜	dinglich zu sichernde Flächenanspr.	Waldschlag
⬜	bestehender Schutzstreifen	
⬜	temp. Flächenanspr. (Neubau)	
⬜	temp. Flächenanspr. (Rückbau)	
⬜	temp. Flächenanspr. durch Schutzgerüste (Neubau/Rückbau)	

Unterlage 3.2
Blatt 02/63

gez. Schneider
Oberregierungsrat

Gemeinde Weißdorf
Gemarkung Wulmersreuth

193 (B111)
T1/27+4.0

192 (B111)
T1/33+4.0

192 (B111)
T1/33+4.0

192 (B111)
T1/33+4.0

Gemeinde Münchberg
Gemarkung Münchberg

Regierungsbezirk Oberfranken
Landkreis Hof

Gemeinde Weißdorf
Gemarkung Weißdorf