


Fremdbelegungen sind nachrichtlich geführt. Es besteht keine Gewähr auf Lage und Vollständigkeit.
 Quelle: Geobasisdaten © Bayerische Vermessungsverwaltung

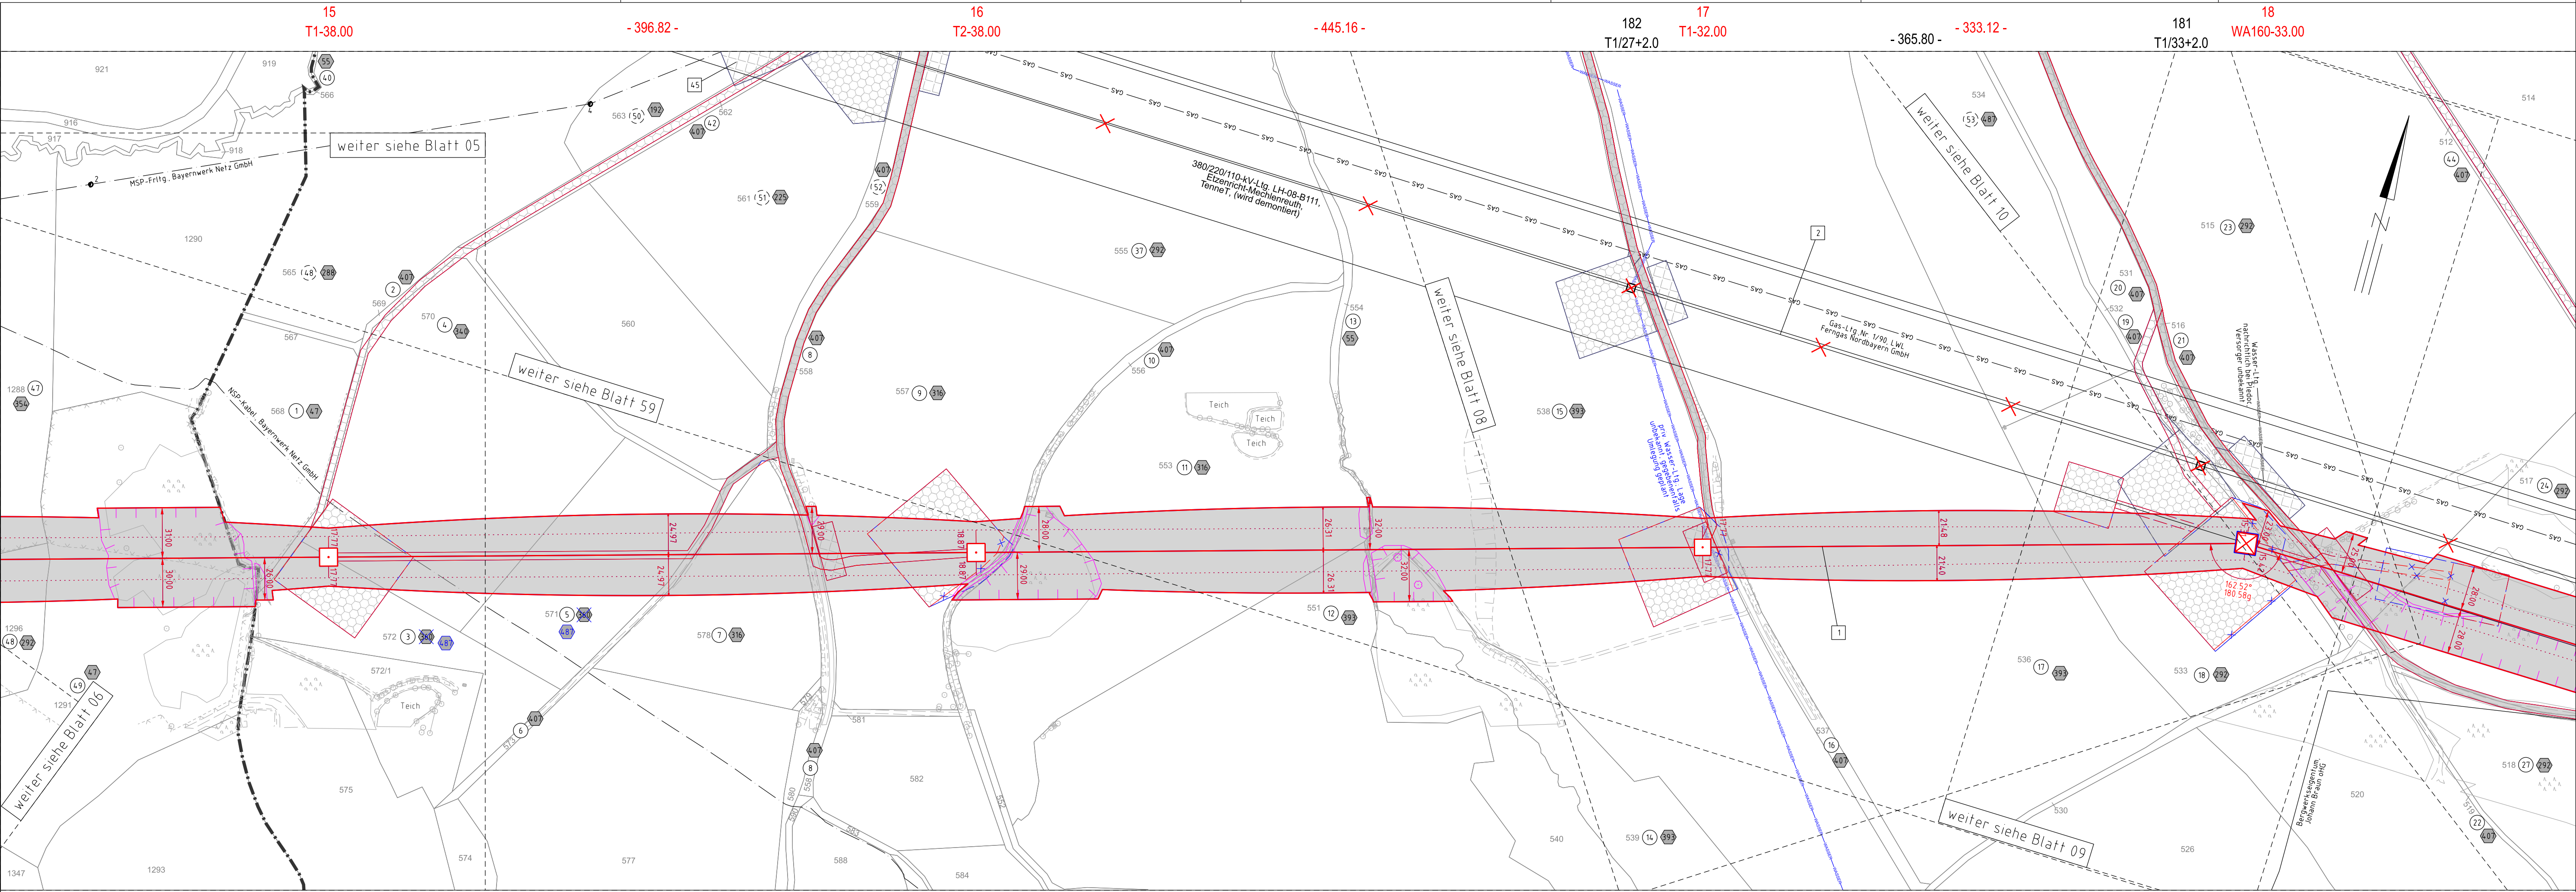

Unterlage 3.2
Blatt 07/63

1. Deckblatt

Taking power further

380/110-kV-Leitung UW Mechenreuth - Reg.-Bezirksgrenze Oberfranken/Oberpfalz Ltg.Nr. B160

Lage-/Grunderwerbsplan

Mast Nr. 15 - Mast Nr. 18

1 Errichtung der 380/110-kV-Leitung UW Mechenreuth - Regierungsbezirksgrenze Oberfranken/Oberpfalz, Ltg.Nr. B160 (TenneT)
 2 Rückbau der 380/220/110-kV-Leitung LH-08-B111 UW Etzenricht - UW Mechenreuth (TenneT)

Legende:

1 Mastnummer	2 Masttyp	3 Feldlänge
WA160-24.00	temp. Arbeitsfläche mit Zuwegung (Rückbau)	T1-26.00
3 Schutzbereich (dinglich zu sichern)	dingl. zu sichernde Zuwegung	4 dingl. zu sichernde Flächeninsprache
5 Bemalung Schutzbereich	Achse (Neubau)	6 temp. Flächeninsprache (Neubau)
	Achse (Rückbau)	7 temp. Flächeninsprache (Rückbau)
	Büßeres Leitersseil	8 temp. Flächeninsprache durch Schutzgerüste (Neubau/Rückbau)

Grenzen:

3 Bauwerksnummer	Land
96 Flurstücksnummer	Regierungsbezirk
8 Abspannmast	Kreis
9 Tragmast	Stadt/Gem.
10 Eigentümerschlüsselnr.	Gemarkung
19 Grundstücksordnungsnr. Neubau/Rückbau	Flurstück
	Waldenschlag

Blaueintragung entspricht Deckblattänderung

Gemeinde Weißdorf
Gemarkung Hallerstein
Regierungsbezirk Oberfranken
Landkreis Hof
Gemeinde Schwarzenbach a.d. Saale
Gemarkung Hallerstein

Planfeststellungsunterlage

Aufgestellt	15.03.2019	Satzungsgemäß ausgelegen in der Zeit																												
Bayreuth,		vom																												
TenneT TSO GmbH		bis																												
LV: <i>Pronas E. Lohmeyer</i> IA: <i>J. Heintz</i>		Zeit und Ort der Auslegung sind vor Auslegung ortsüblich bekannt gemacht worden																												
Gemeinde:		Dienststempel / Unterschrift																												
Planfeststellungsbehörde																														
Planfestgestellt mit Beschluss der Regierung von Oberfranken vom 24.07.2023, Az. 22-3322-6/18 Bayreuth, 24.07.2023																														
<table border="1" style="width: 100%; font-size: 8px;"> <tr> <th>Maßstab</th> <td>1:2000</td> <th>Einheit</th> <td>Meter</td> </tr> <tr> <td colspan="4" style="text-align: center;"> imp GmbH Lise-Meßner-Straße 8 89081 Ulm </td> </tr> <tr> <th>Datum</th> <td></td> <th>Name</th> <td></td> </tr> <tr> <td>Bearb.</td> <td>25.07.2018</td> <td>Pfeiffer</td> <td></td> </tr> <tr> <td>Gepr.</td> <td>14.12.2018</td> <td>Dißel</td> <td></td> </tr> <tr> <td>Norm</td> <td colspan="3">DIN EN 50341-2-4:04/2016</td> </tr> <tr> <td>Fachbereich</td> <td colspan="3">TL</td> </tr> </table>		Maßstab	1:2000	Einheit	Meter	imp GmbH Lise-Meßner-Straße 8 89081 Ulm				Datum		Name		Bearb.	25.07.2018	Pfeiffer		Gepr.	14.12.2018	Dißel		Norm	DIN EN 50341-2-4:04/2016			Fachbereich	TL			gez. Schneider Oberregierungsrat
Maßstab	1:2000	Einheit	Meter																											
imp GmbH Lise-Meßner-Straße 8 89081 Ulm																														
Datum		Name																												
Bearb.	25.07.2018	Pfeiffer																												
Gepr.	14.12.2018	Dißel																												
Norm	DIN EN 50341-2-4:04/2016																													
Fachbereich	TL																													
<table border="1" style="width: 100%; font-size: 8px;"> <tr> <th>A</th> <th>1. Deckblatt</th> <th>29.04.2022</th> <th>MF</th> </tr> <tr> <td>Zust.</td> <td>Änderung</td> <td>Datum</td> <td>Name</td> </tr> <tr> <td colspan="4">Urspr.: </td> </tr> </table>		A	1. Deckblatt	29.04.2022	MF	Zust.	Änderung	Datum	Name	Urspr.:																				
A	1. Deckblatt	29.04.2022	MF																											
Zust.	Änderung	Datum	Name																											
Urspr.:																														