


Fremdleitungen sind nachrichtlich geführt. Es besteht keine Gewähr auf Lage und Vollständigkeit.

Quelle: Geobasisdaten © Bayerische Vermessungsverwaltung

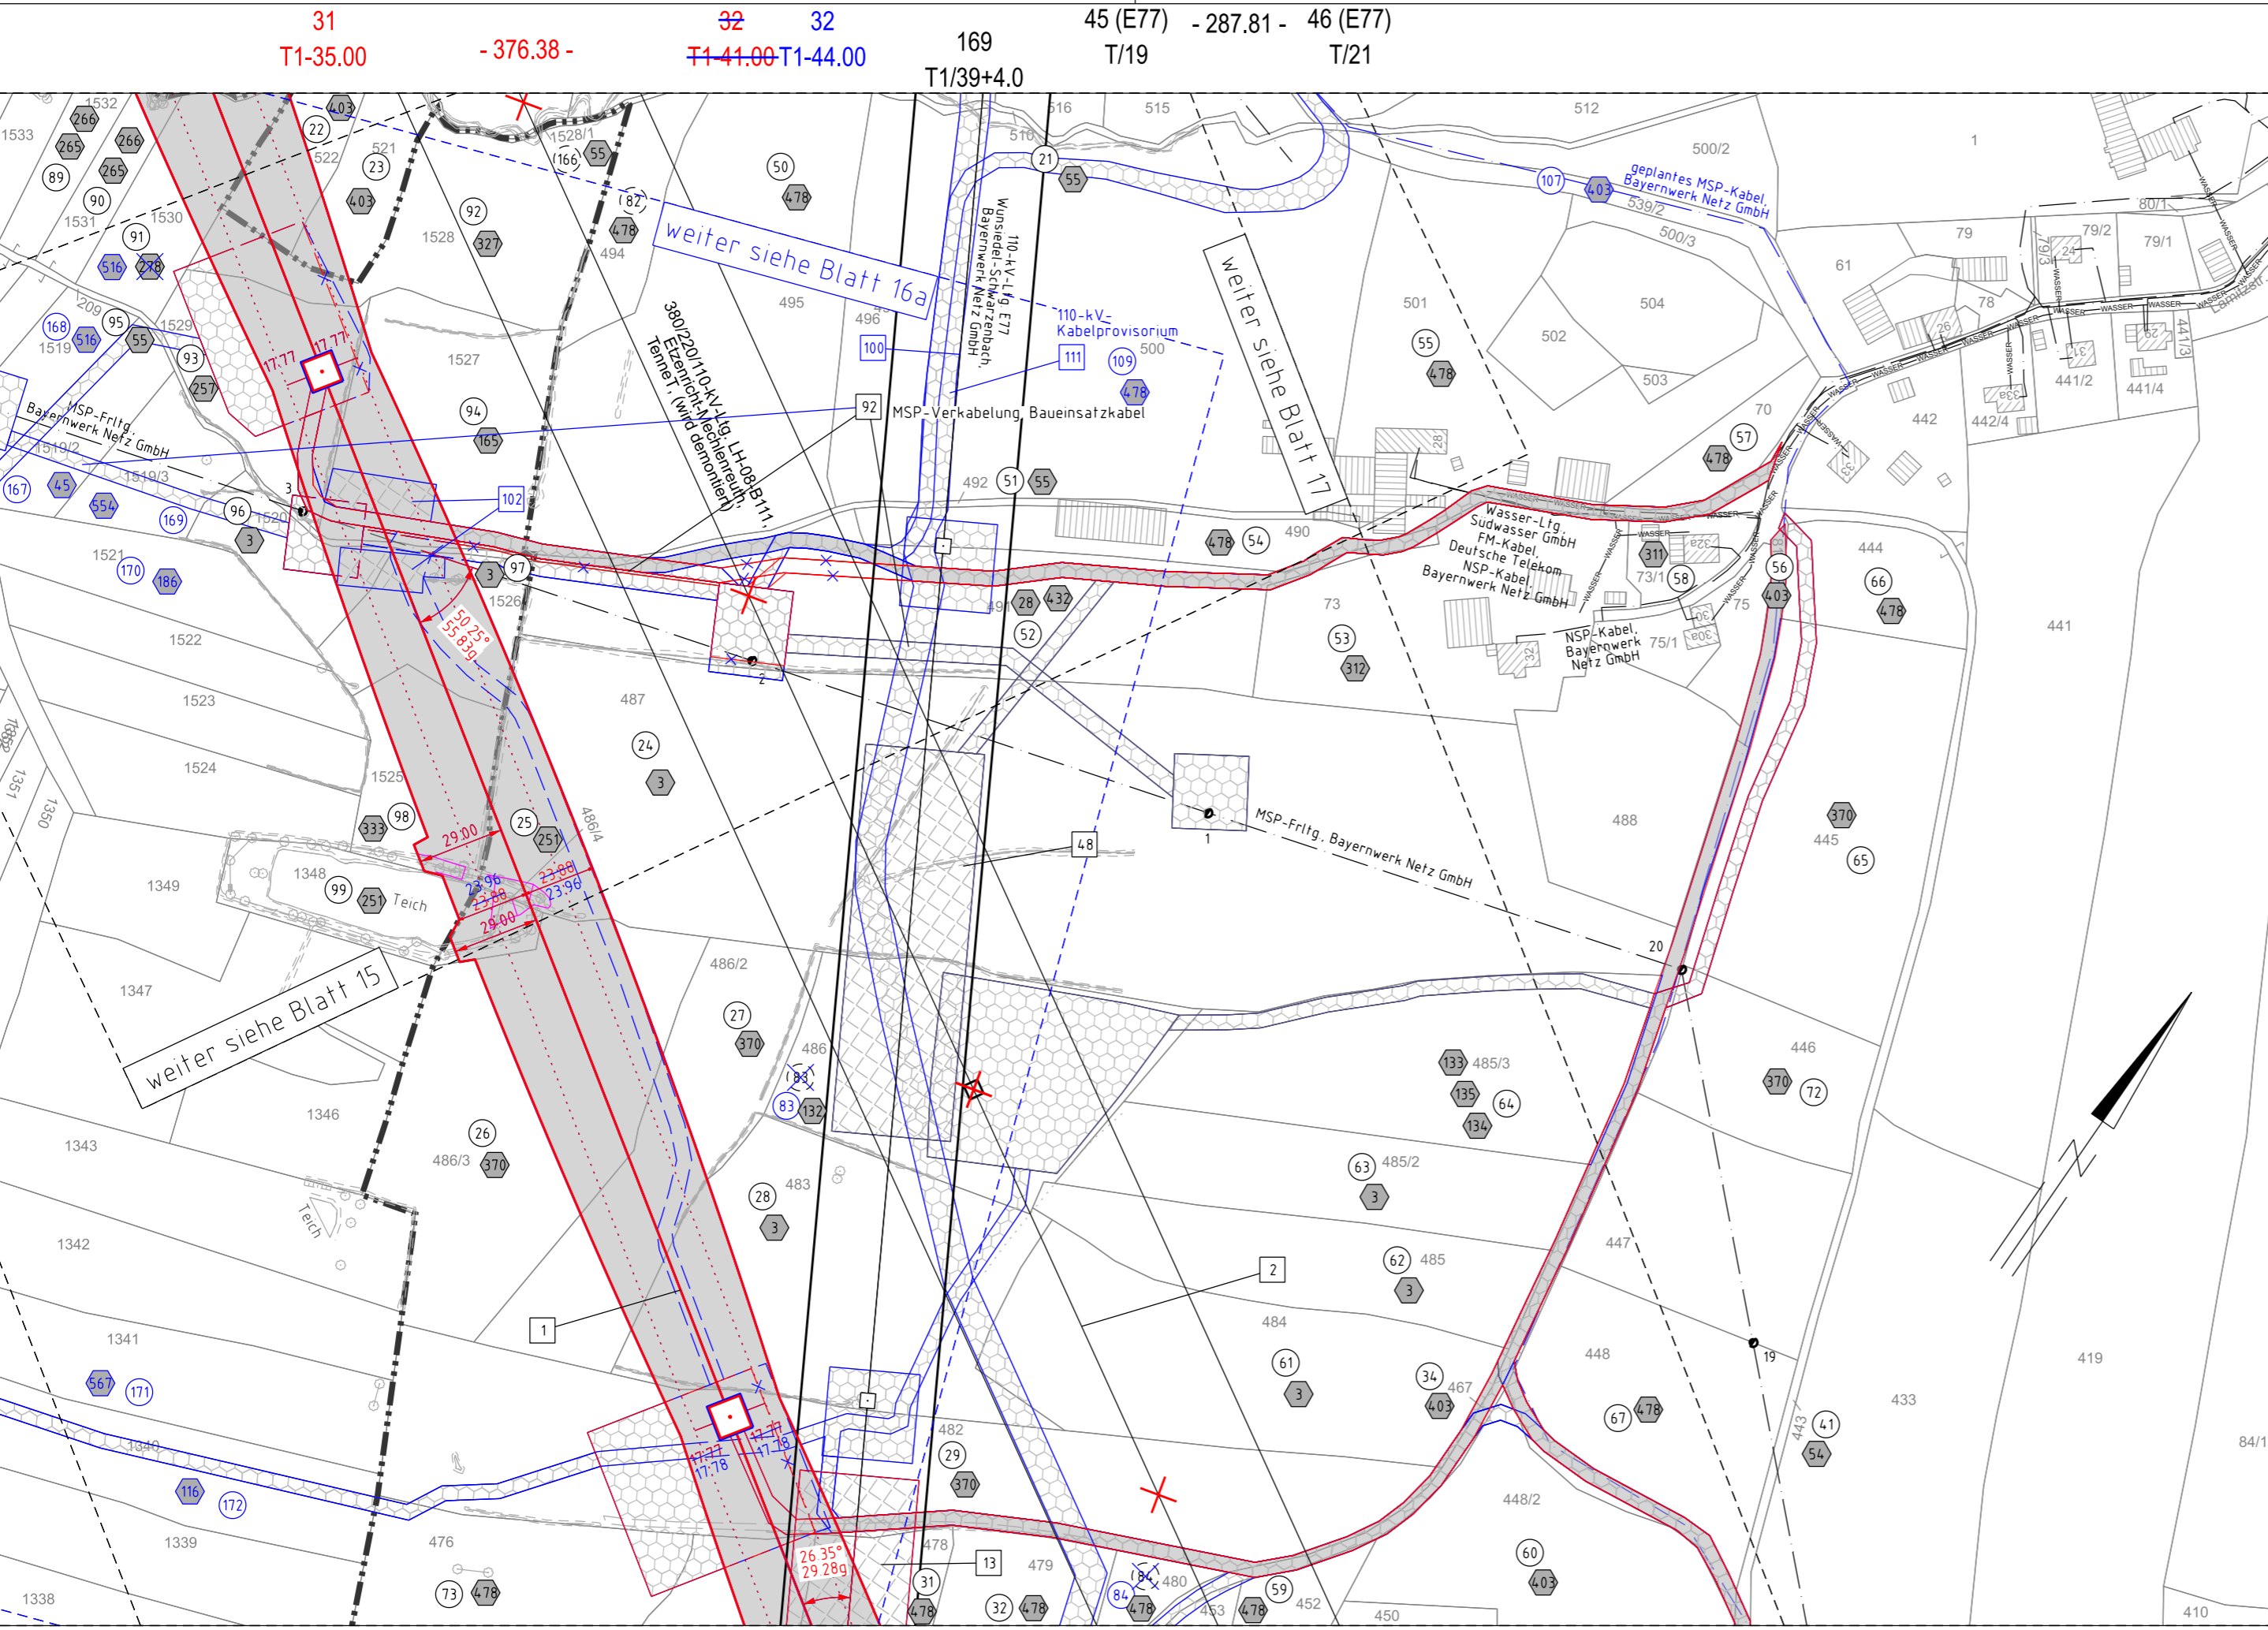

Gemeinde Kirchenlamitz  
Gemarkung Kirchenlamitz

Regierungsbezirk Oberfranken  
Landkreis Wunsiedel i.Fichtelgebirge

Gemeinde Kirchenlamitz  
Gemarkung Niederlamitz

# 1. Deckblatt


Unterlage 3.2  
Blatt 16/63



## 380/110-kV-Leitung UW Mechlenreuth - Reg.-Bezirksgrenze Oberfranken/Oberpfalz Ltg.Nr. B160 Lage-/Grunderwerbsplan Mast Nr. 31- Mast Nr. 32 (Zuwegung)

- 1 Errichtung der 380/110-kV-Leitung UW Mechlenreuth - Regierungsbezirksgrenze Oberfranken/Oberpfalz, Ltg.Nr. B160 (TenneT)
- 2 Rückbau der 380/220/110-kV-Leitung LH-08-B111 UW Etzenricht - UW Mechlenreuth (TenneT)
- 100 Umbau der 110-kV-Leitung E77 Wunsiedel-Schwarzenbach (Bayernwerk Netz GmbH) von Mast 43 bis Mast 47

### Legende:

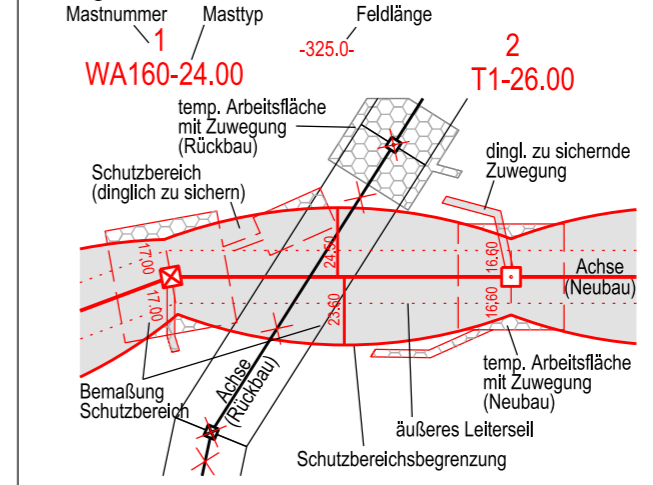

### Grenzen:

- 3 Bauwerksnummer
- 86 Flurstücksnummer
- Abspannmast
- Tragmast
- Eigentümerschüsselnr.
- Grundstücksordnungsnr. Neubau/Rückbau
- Land
- Regierungsbezirk
- Kreis
- Stadt/Gem.
- Gemarkung
- Flurstück
- Waldeinschlag

### Planfeststellungsunterlage

Aufgestellt	15.03.2019			
Bayreuth,				
TenneT TSO GmbH				
i.V. <i>Provas Eh. Ldb. Ugg. S.</i> i.A. <i>G. Heintze</i>				
Maßstab	1 : 2000 Einheit Meter			
Datum	Name			
25.07.2018	Pfeiffer			
Gepr.	Dißel			
14.12.2018				
Norm	DIN EN 50341-2-4: 04/2016			
Fachbereich	TL			
Zust.	Änderung	Datum	Name	Urspr.:
A	1. Deckblatt	29.04.2022	MF	

Satzungsgemäß ausgelegen in der Zeit  
vom .....  
bis .....

Zeit und Ort der Auslegung sind vor Auslegung ortsüblich bekannt gemacht worden

Gemeinde: .....

Dienstsiegel / Unterschrift .....

Planfeststellungsbehörde

Planfestgestellt mit Beschluss der Regierung von Oberfranken vom 24.07.2023, Az. 22-3322-6/18 Bayreuth, 24.07.2023

gez.  
Schneider  
Oberregierungsrat

