


Quelle: Geobasisdaten © Bayerische Vermessungsverwaltung

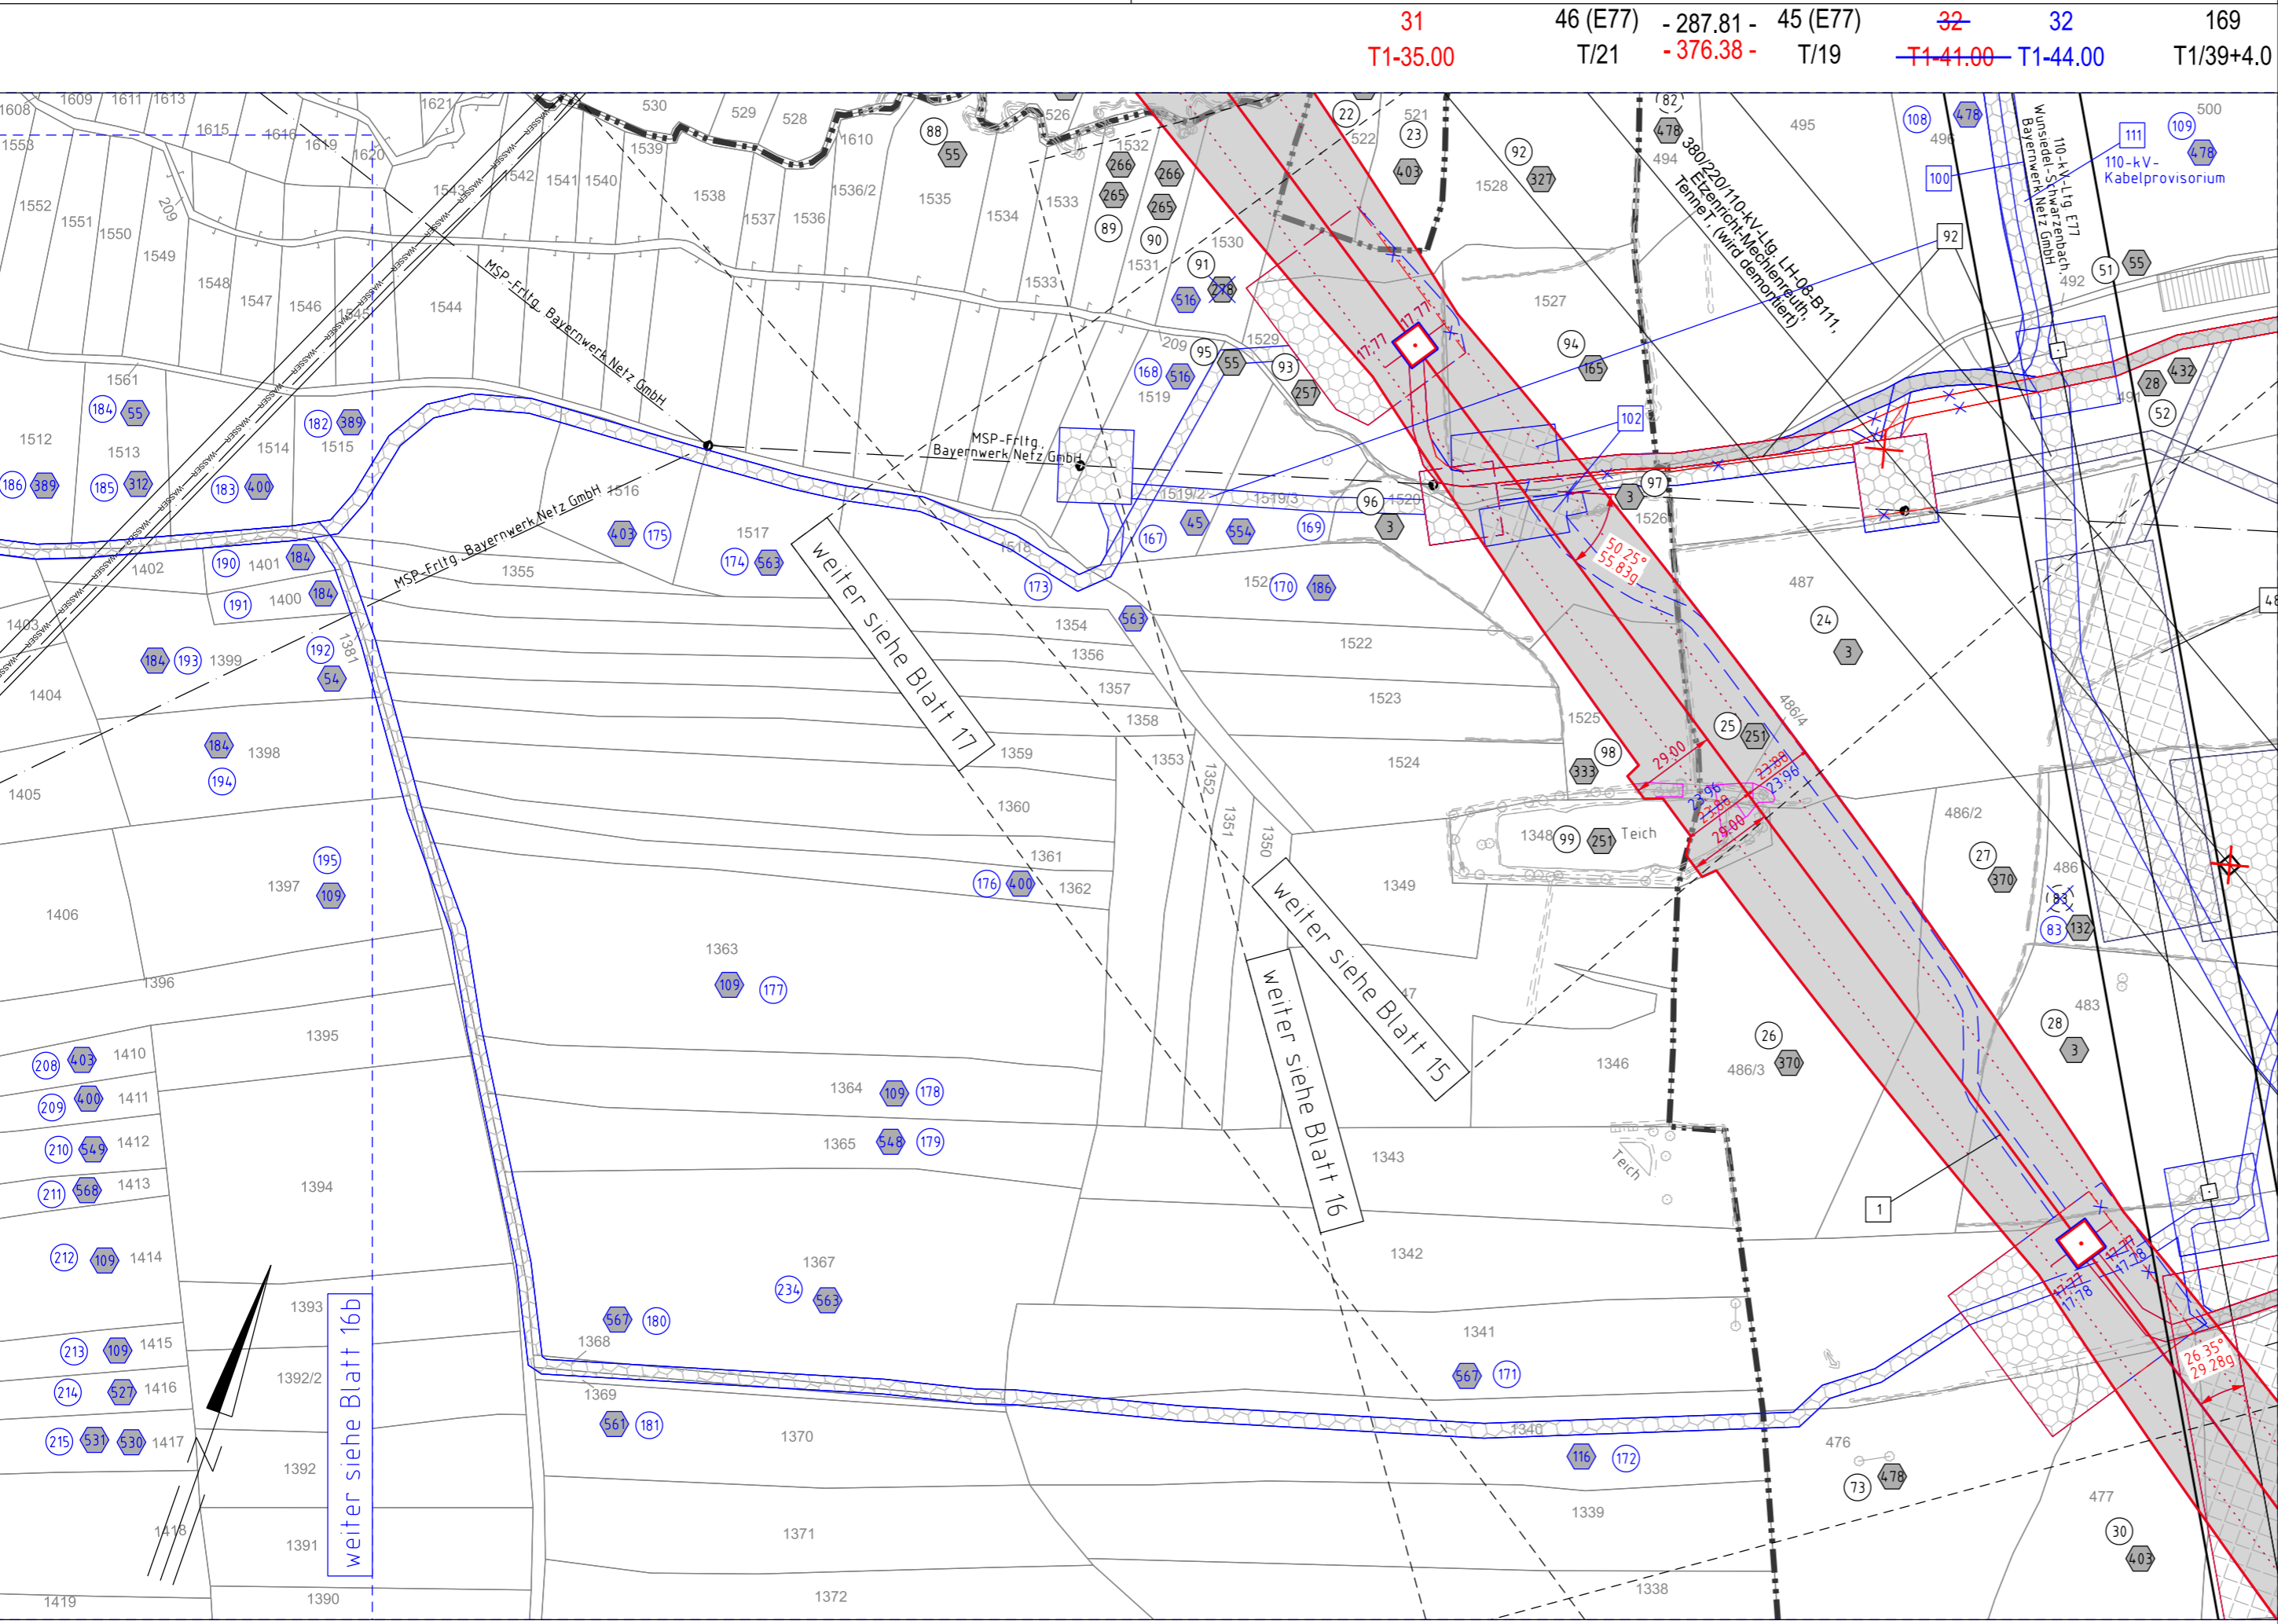

Gemeinde Kirchenlamitz  
Gemarkung Kirchenlamitz

Regierungsbezirk Oberfranken  
Landkreis Wunsiedel i. Fichtelgebirge

Gemeinde Kirchenlamitz  
Gemarkung Niederlamitz

31 T1-35.00      46 (E77) - 287.81 - 45 (E77) T/21 -376.38- T/19      ~~32~~ ~~T1-41.00~~ 32 T1-44.00      169 T1/39+4.0

# 1. Deckblatt


Unterlage 3.2  
Blatt 16a / 63



## 380/110-kV-Leitung UW Mechlenreuth - Reg.-Bezirksgrenze Oberfranken/Oberpfalz Ltg.Nr. B160 Lage-/Grunderwerbsplan Mast Nr. 31- Mast Nr. 32 (Zuwegung)

- 1 Errichtung der 380/110-kV-Leitung UW Mechlenreuth - Regierungsbezirksgrenze Oberfranken/Oberpfalz, Ltg.Nr. B160 (TenneT)
- 2 Rückbau der 380/220/110-kV-Leitung LH-08-B111 UW Etzenricht - UW Mechlenreuth (TenneT)
- 100 Umbau der 110-kV-Leitung E77 Wunsiedel-Schwarzenbach (Bayernwerk Netz GmbH) von Mast 43 bis Mast 47

### Legende:

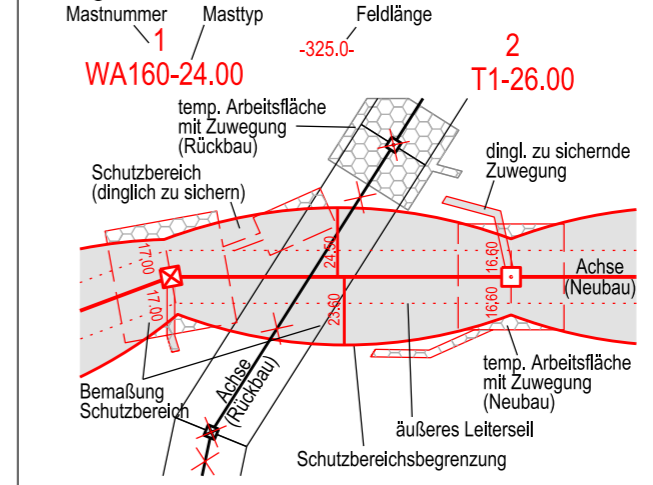

### Grenzen:

- 3 Bauwerksnummer
- 86 Flurstücksnummer
- Abspannmast
- Tragmast
- Eigentümerschleuse
- Grundstücksordnungsnr. Neubau/Rückbau
- dinglich zu sichernde Flächenanspruchnahme
- bestehender Schutzstreifen
- temp. Flächenanspruchnahme (Neubau)
- temp. Flächenanspruchnahme (Rückbau)
- temp. Flächenanspruchnahme durch Schutzgerüste (Neubau/Rückbau)

### Planfeststellungsunterlage

Aufgestellt	29.04.2022
Bayreuth,	
TenneT TSO GmbH	
i.V. <i>Provas Eh. Ldb-119/5</i>	i.A. <i>Christina M...</i>
Maßstab	1 : 2000 Einheit Meter
	imp GmbH Lise-Meitner-Straße 8 89081 Ulm
Bearb.	07.03.2022 Frey
Gepr.	10.03.2022 Pfeiffer
Norm	DIN EN 50341-2-4: 04/2016
Fachbereich	TL
Zust.	Änderung Datum Name Urspr.:

Satzungsgemäß ausgelegen in der Zeit  
vom .....  
bis .....

Zeit und Ort der Auslegung sind vor Auslegung ortsüblich bekannt gemacht worden

Gemeinde: .....

Dienstsigel / Unterschrift .....

Planfeststellungsbehörde  
Planfestgestellt mit Beschluss der Regierung  
von Oberfranken vom 24.07.2023,  
Az. 22-3322-6/18  
Bayreuth, 24.07.2023

gez.  
Schneider  
Oberregierungsrat

