


Quelle: Geobasisdaten © Bayerische Vermessungsverwaltung

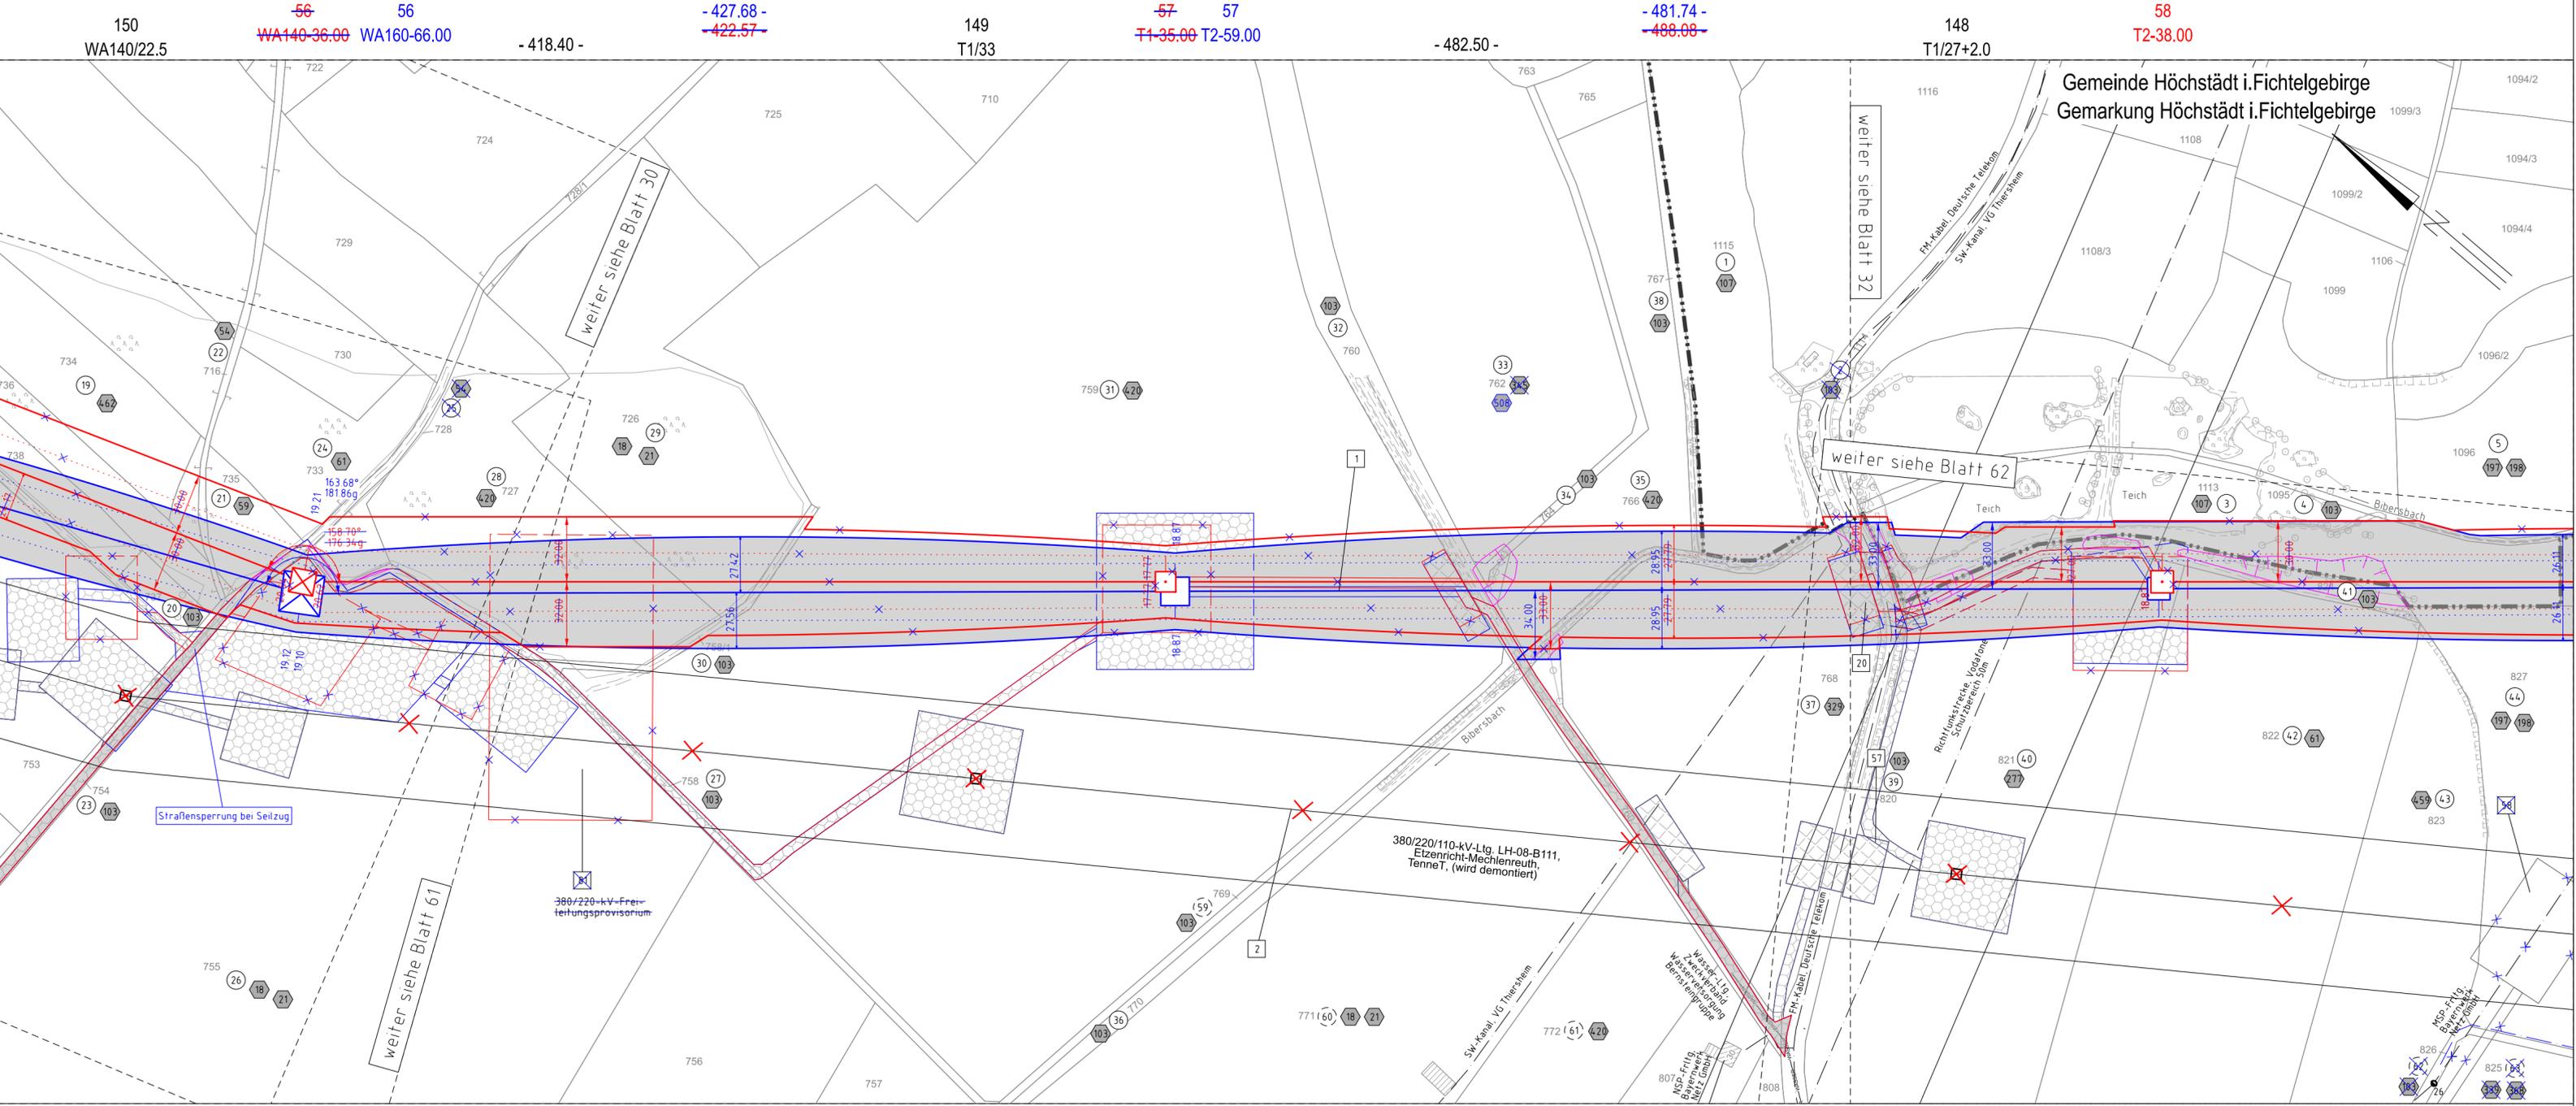

Gemeinde Höchstädt i. Fichtelgebirge  
Gemarkung Neudes

Regierungsbezirk Oberfranken  
Landkreis Wunsiedel i. Fichtelgebirge

# 1. Deckblatt



Unterlage 3.2  
Blatt 31/63

## 380/110-kV-Leitung UW Mechlenreuth - Reg.-Bezirksgrenze Oberfranken/Oberpfalz Ltg.Nr. B160 Lage-/Grunderwerbsplan Mast Nr. 56 - Mast Nr. 58

- 1 Errichtung der 380/110-kV-Leitung UW Mechlenreuth - Regierungsbezirksgrenze Oberfranken/Oberpfalz, Ltg.Nr. B160 (TenneT)
- 2 Rückbau der 380/220/110-kV-Leitung LH-08-B111 UW Etzenricht - UW Mechlenreuth (TenneT)

### Legende:

Mastnummer 1 WA160-24.00	Masttyp temp. Arbeitsfläche mit Zuwegung (Rückbau)	Feldlänge -325.0-	2 T1-26.00
--------------------------------	---	----------------------	---------------

**Schutzbereich (dinglich zu sichern)**

- dingl. zu sichernde Zuwegung
- dingl. zu sichernde Flächeninanspruchnahme
- bestehender Schutzstreifen
- temp. Flächeninanspruchnahme (Neubau)
- temp. Flächeninanspruchnahme (Rückbau)
- temp. Flächeninanspruchnahme durch Schutzgerüste (Neubau/Rückbau)

**Bemaßung Schutzbereich**

- Achse (Neubau)
- äußeres Leitersseil
- Schutzbereichsbegrenzung

### Grenzen:

- Land
- Regierungsbezirk
- Kreis
- Stadt/Gem.
- Gemarkung
- Flurstück
- Waldeinschlag

### Planfeststellungsunterlage

Aufgestellt	15.03.2019
Bayreuth,	
TenneT TSO GmbH	
L.V. <i>Pranas Ehlerhag</i> i.A. <i>G. Heintz</i>	
Maßstab	1:2000 Einheit Meter
imp GmbH Lise-Meiner-Straße 8 89081 Ulm	
Datum	Name
Bearb. 25.07.2018	Pfeiffer
Gepr. 14.12.2018	Dißel
Norm	DIN EN 50341-2-4; 04/2016
Fachbereich TL	
Zust.	Änderung
1. Deckblatt	29.04.2022 MF
Urspr.:	

Satzungsgemäß ausgelegt in der Zeit  
vom .....  
bis .....

Zeit und Ort der Auslegung sind vor Auslegung ortsüblich bekannt gemacht worden

Gemeinde: .....

Dienstsiegel / Unterschrift .....

Planfeststellungsbehörde

Planfestgestellt mit Beschluss der Regierung von Oberfranken vom 24.07.2023, Az. 22-3322-6/18 Bayreuth, 24.07.2023

gez. Schneider  
Oberregierungsrat