


Fremdleitungen sind nachrichtlich geführt. Es besteht keine Gewähr auf Lage und Vollständigkeit.

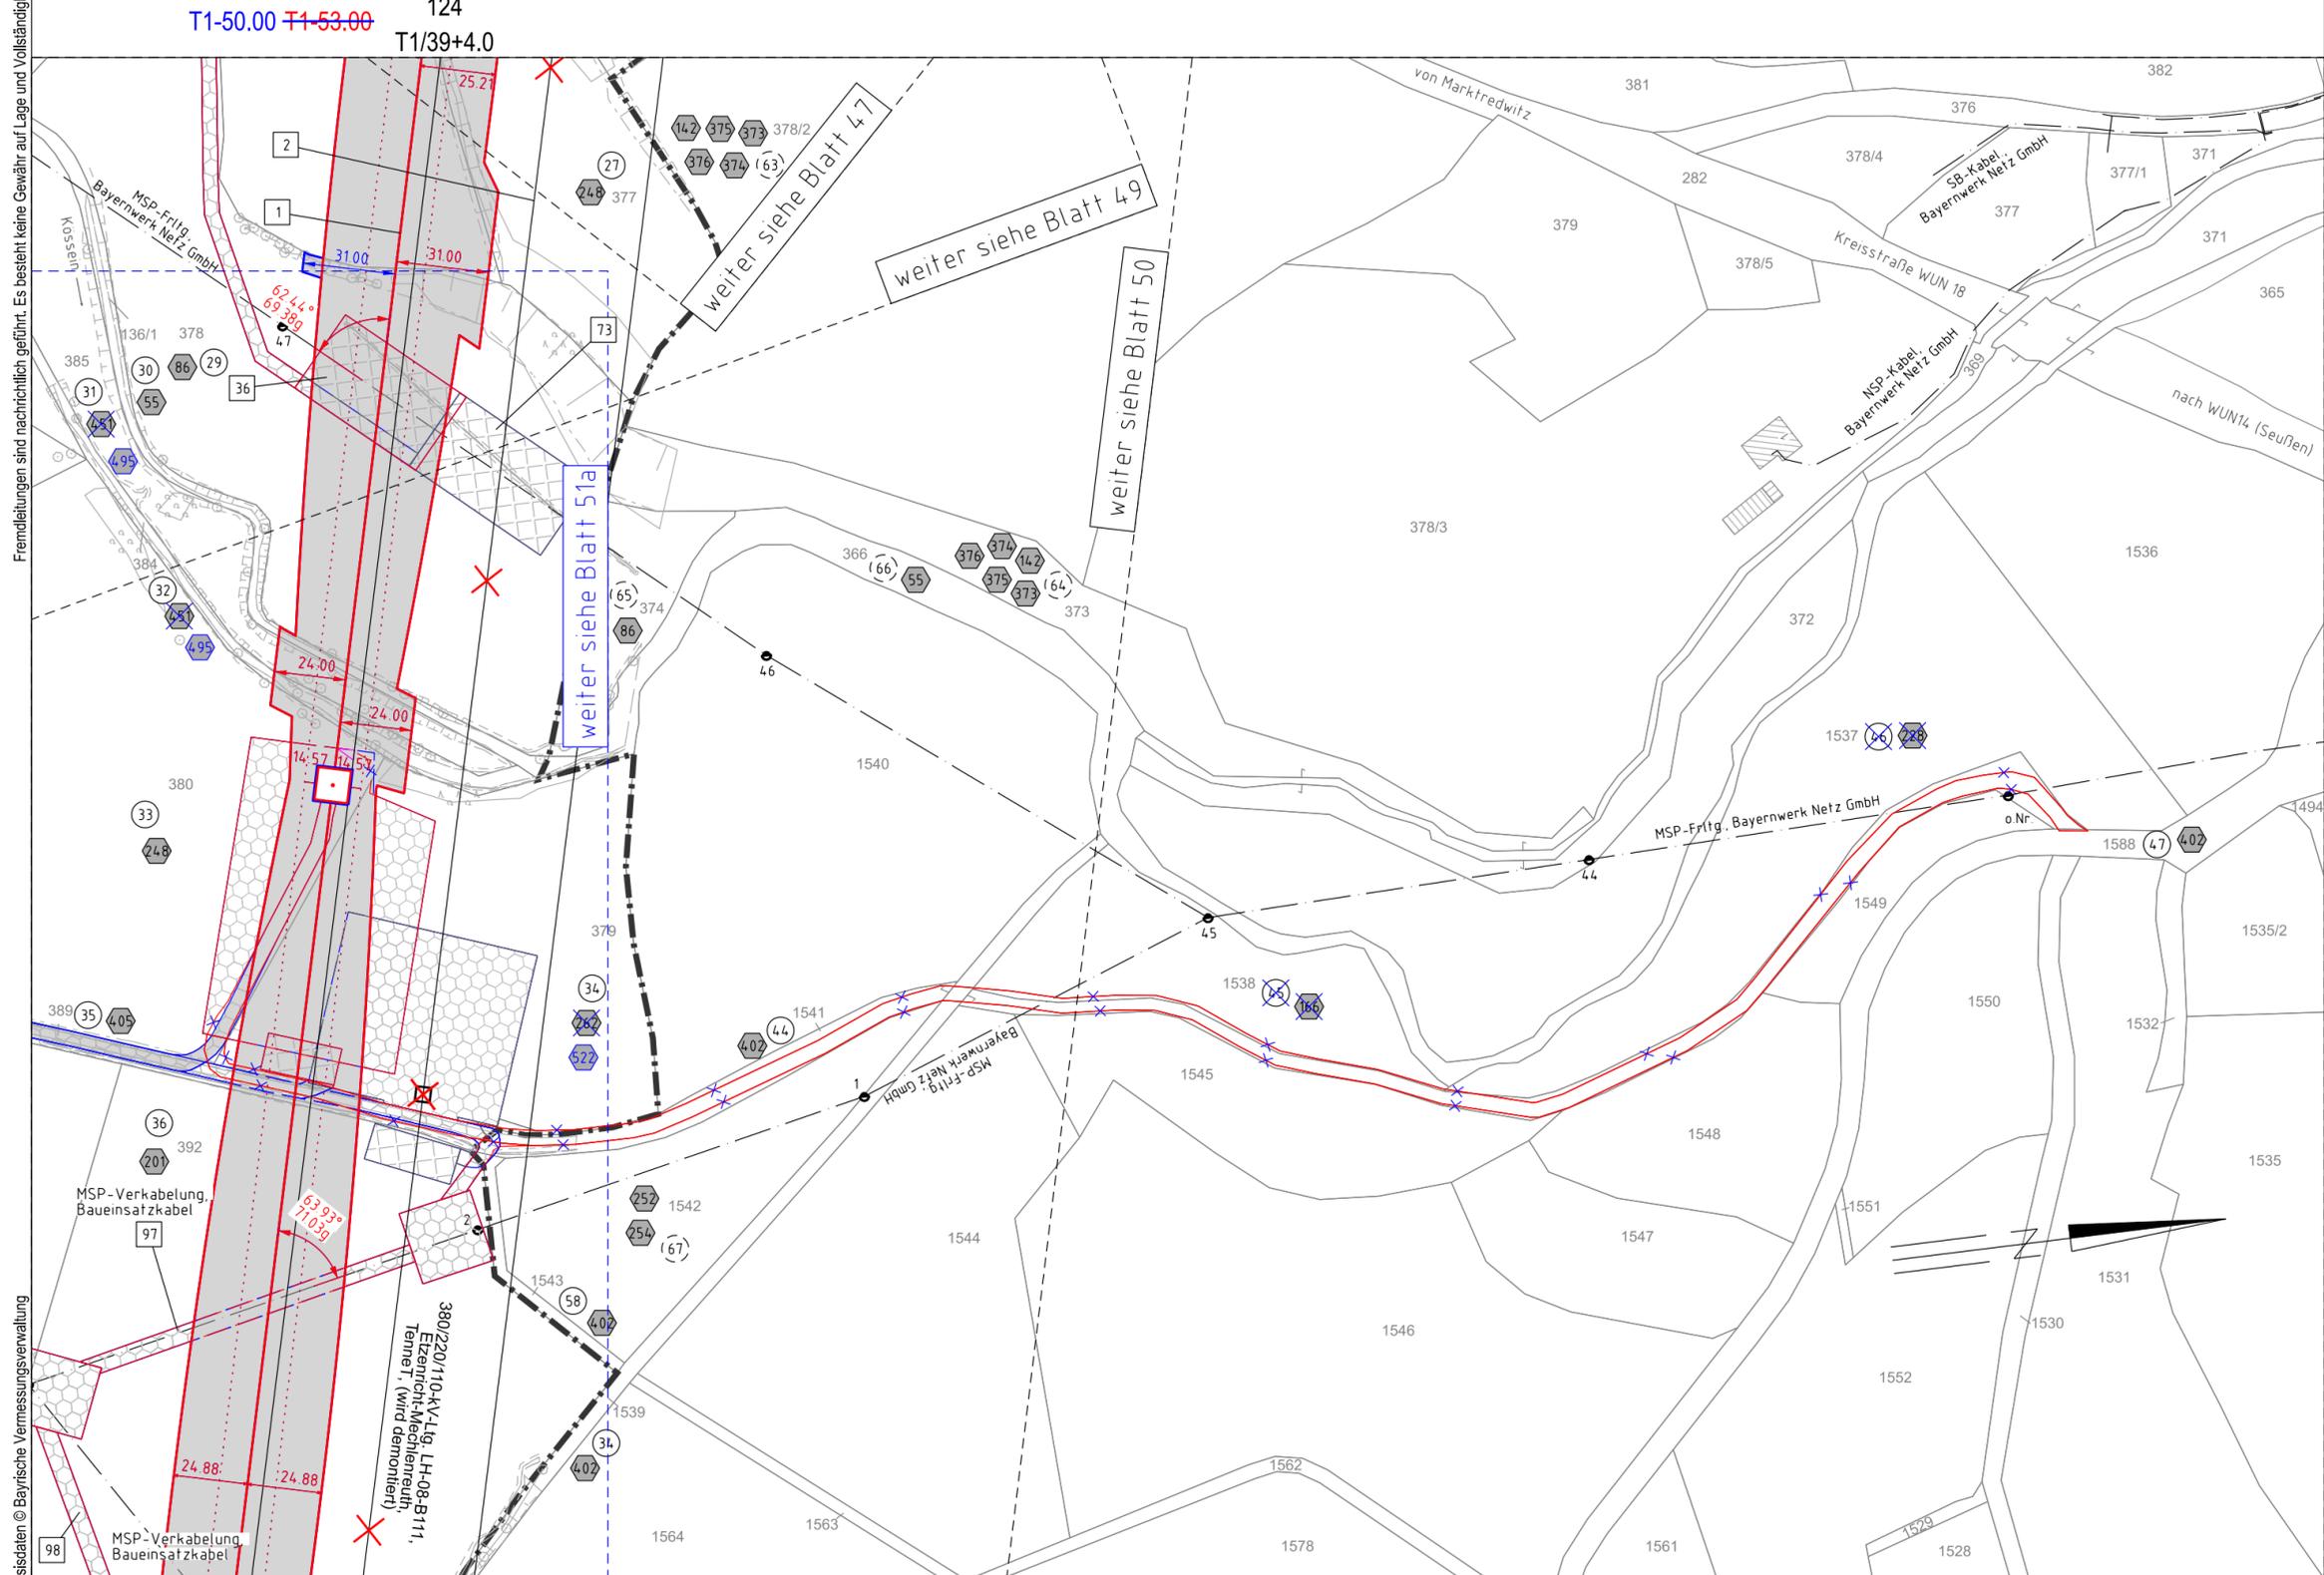

Quelle: Geobasisdaten © Bayerische Vermessungsverwaltung
 Gemeinde Marktredwitz
 Gemarkung Brand

Regierungsbezirk Oberfranken
 Landkreis Wunsiedel i.Fichtelgebirge

Gemeinde Arzberg
 Gemarkung Seußen

1. Deckblatt


Unterlage 3.2
 Blatt 51/63



380/110-kV-Leitung UW Mechlenreuth - Reg.-Bezirksgrenze Oberfranken/Oberpfalz Ltg.Nr. B160 Lage-/Grunderwerbsplan Mast Nr. 86 (Zuwegung)

- 1 Errichtung der 380/110-kV-Leitung UW Mechlenreuth - Regierungsbezirksgrenze Oberfranken/Oberpfalz, Ltg.Nr. B160 (TenneT)
- 2 Rückbau der 380/220/110-kV-Leitung LH-08-B111 UW Etzenricht - UW Mechlenreuth (TenneT)

Legende:

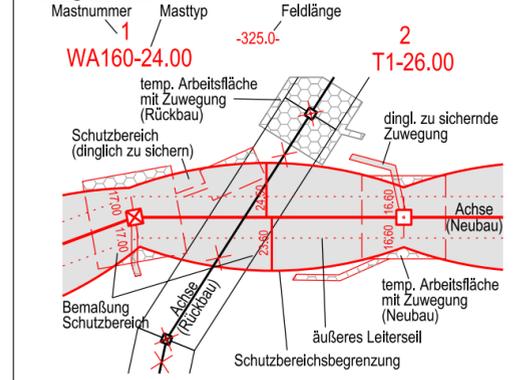

- ### Grenzen:
- 3 Bauwerksnummer
 - 86 Flurstücksnummer
 - ⊗ Abspannmast
 - ⊕ Tragmast
 - Ⓜ Eigentümerschleuslnr.
 - Ⓜ Grundstücksordnungsnr. Neubau/Rückbau
 - dinglich zu sichernde Flächenanspruchnahme
 - bestehender Schutzstreifen
 - temp. Flächenanspruchnahme (Neubau)
 - temp. Flächenanspruchnahme (Rückbau)
 - temp. Flächenanspruchnahme durch Schutzgerüste (Neubau/Rückbau)
- ### Grenzen:
- Land
 - Regierungsbezirk
 - Kreis
 - Stadt/Gem.
 - Gemarkung
 - Flurstück
 - Waldeinschlag

Blaueintragung entspricht Deckblattänderung

Planfeststellungsunterlage

Aufgestellt Bayreuth, 15.03.2019
 TenneT TSO GmbH
 i.V. *Provas Eh. Ldb. 11.9.5* i.A. *G. Heintz*

Maßstab	1 : 2000	Einheit	Meter
imp GmbH Lise-Meitner-Straße 8 89081 Ulm			
Bearb.	25.07.2018	Pfeiffer	
Gepr.	14.12.2018	Dißel	
Norm	DIN EN 50341-2-4: 04/2016		
Fachbereich TL			
Zust.	Änderung	Datum	Name
A	1. Deckblatt	29.04.2022	MF
Urspr.:			

Satzungsgemäß ausgelegen in der Zeit
 vom bis
 Zeit und Ort der Auslegung sind vor Auslegung ortsüblich bekannt gemacht worden

Gemeinde:
 Dienstsiegel / Unterschrift

Planfeststellungsbehörde
 Planfestgestellt mit Beschluss der Regierung von Oberfranken vom 24.07.2023, Az. 22-3322-6/18 Bayreuth, 24.07.2023
 gez. Schneider
 Oberregierungsrat

