


Quelle: Geobasisdaten © Bayerische Vermessungsverwaltung

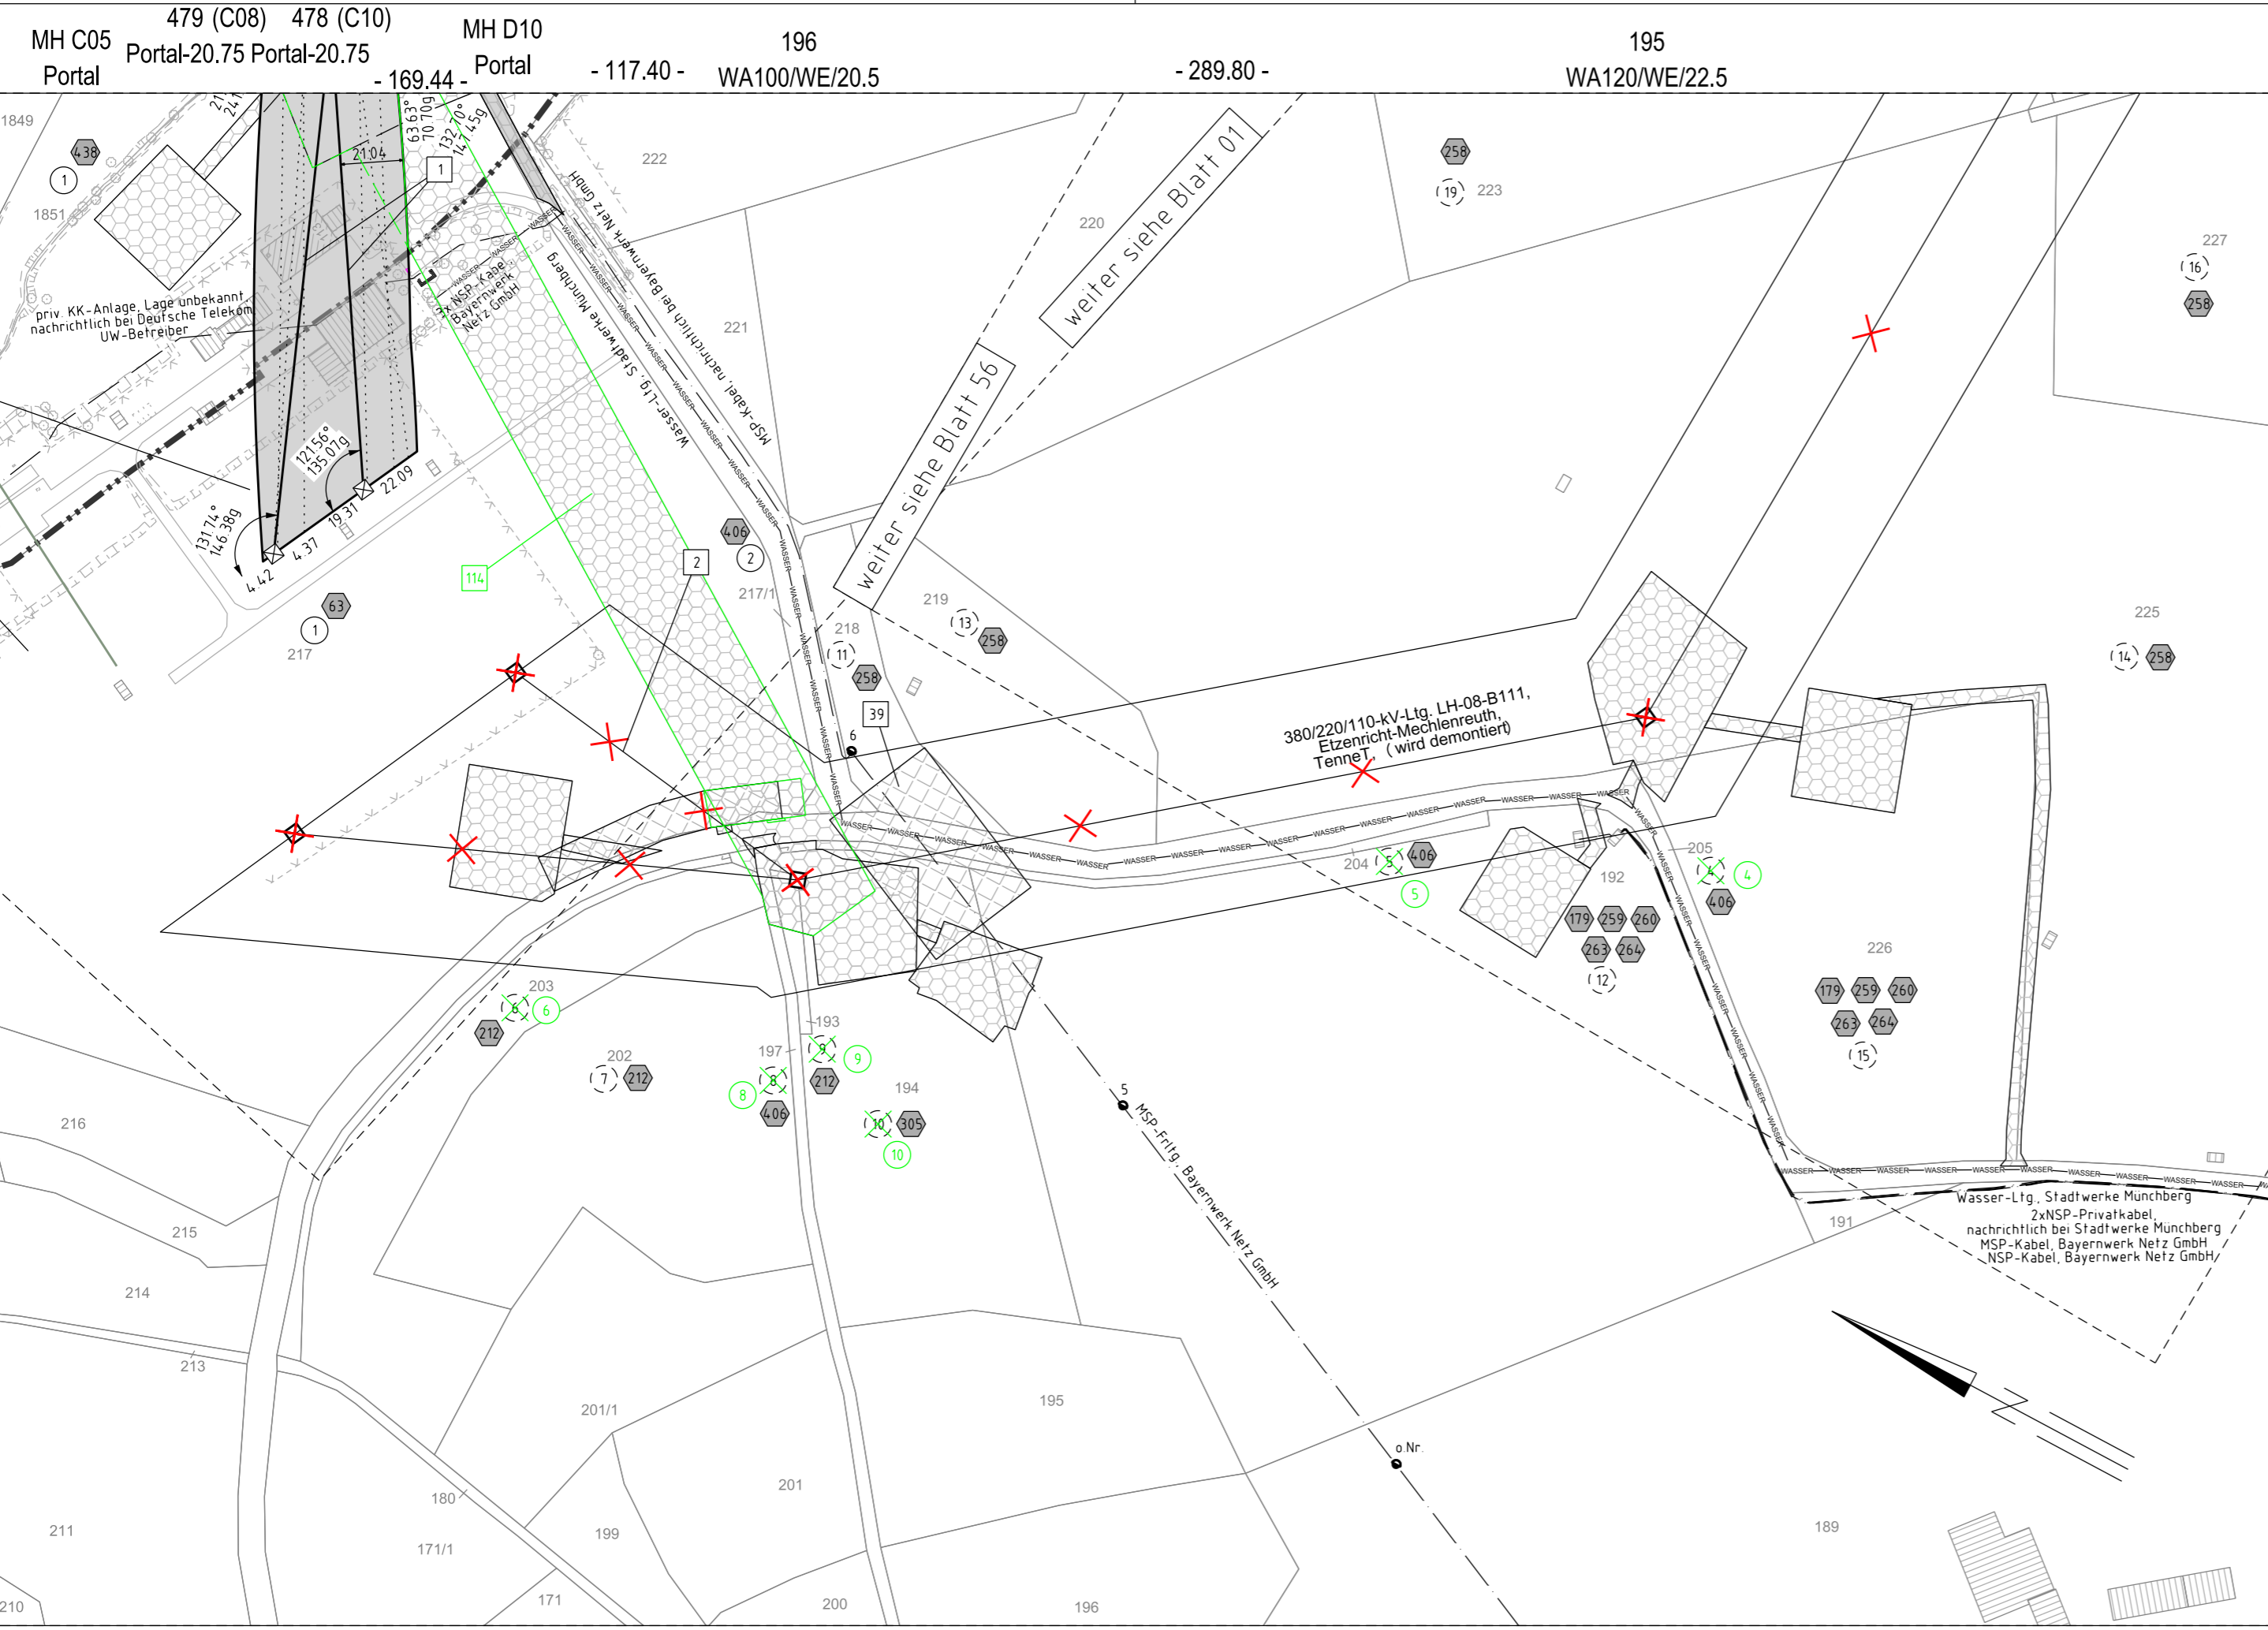

Gemeinde Münchberg
Gemarkung Mechlenreuth

Regierungsbezirk Oberfranken
Landkreis Hof



380/110-kV-Leitung
UW Mechlenreuth - Reg.-Bezirksgrenze Oberfranken/Oberpfalz
Ltg.Nr. B160


Lage-/Grunderwerbsplan

UW-Mechlenreuth - Mast Nr. 195

- 1 Errichtung der 380/110-kV-Leitung UW Mechlenreuth - Regierungsbezirksgrenze Oberfranken/Oberpfalz, Ltg.Nr. B160 (TenneT)
- 2 Rückbau der 380/220/110-kV-Leitung LH-08-B111 UW Etzenricht - UW Mechlenreuth (TenneT)

1. Planänderung nach Beschluss

Legende:

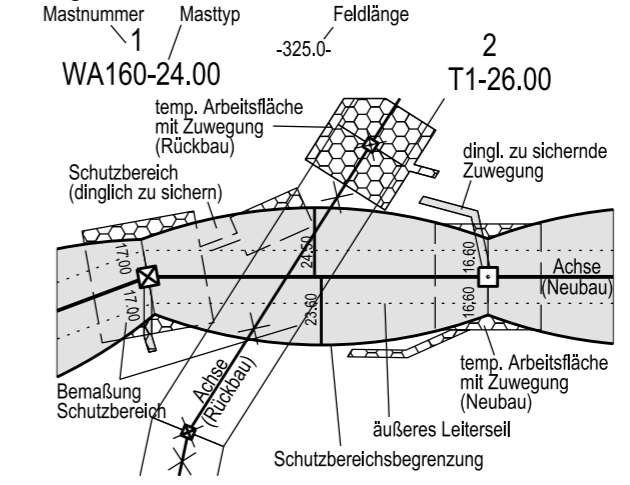

- Grenzen:**
- Land
 - Regierungsbezirk
 - Kreis
 - Stadt/Gem.
 - Gemarkung
 - Flurstück
 - Waldeinschlag
- 3 Bauwerksnummer
 - 86 Flurstücksnummer
 - ⊗ Abspannmast
 - ⊠ Tragmast
 - ⊙ Eigentümerschleuse
 - ⊙ Grundstücksordnungsnr. Neubau/Rückbau
 - ▨ dinglich zu sichernde Flächenanspruchnahme
 - ▨ bestehender Schutzstreifen
 - ▨ temp. Flächenanspruchnahme (Neubau)
 - ▨ temp. Flächenanspruchnahme (Rückbau)
 - ▨ temp. Flächenanspruchnahme durch Schutzgerüste (Neubau/Rückbau)

Planfeststellungsunterlage

Aufgestellt Bayreuth, TenneT TSO GmbH 15.03.2019

i.V. *Provas Eh-Ldb-1195* i.A. *G. Heintz*

Maßstab	1 : 2000	Einheit	Meter
imp GmbH Lise-Meitner-Straße 8 89081 Ulm			
Bearb.	25.07.2018	Datum	Pfeiffer
Gepr.	14.12.2018	Datum	Dißel
Norm	DIN EN 50341-2-4: 04/2016		
Fachbereich TL			

B	1. Planänderung n. B.	22.12.2023	MF	
A	1. Deckblatt	29.04.2022	MF	
Zust.	Änderung	Datum	Name	Urspr.:

Satzungsgemäß ausgelegt in der Zeit
vom
bis

Zeit und Ort der Auslegung sind vor Auslegung ortsüblich bekannt gemacht worden

Gemeinde:

Dienstsigel / Unterschrift

Planfeststellungsbehörde