
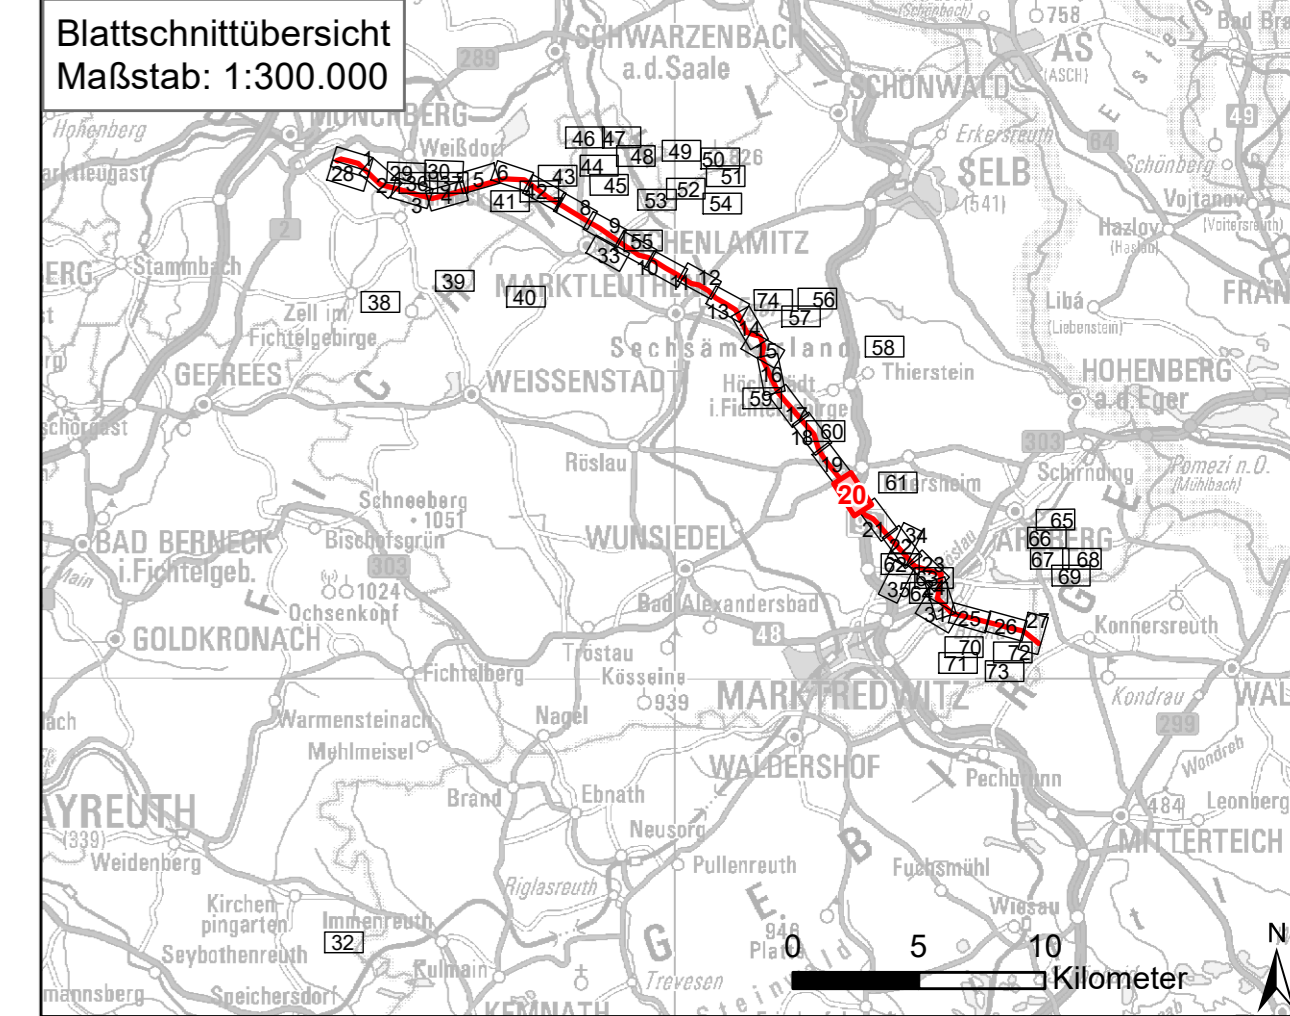


Landkreis Wunsiedel i.Fichtelgebirge
Gemeinde Thiersheim
Gemarkung Thiersheim

Landkreis Wunsiedel i.Fichtelgebirge
Gemeinde Thiersheim
Gemarkung Grafenreuth

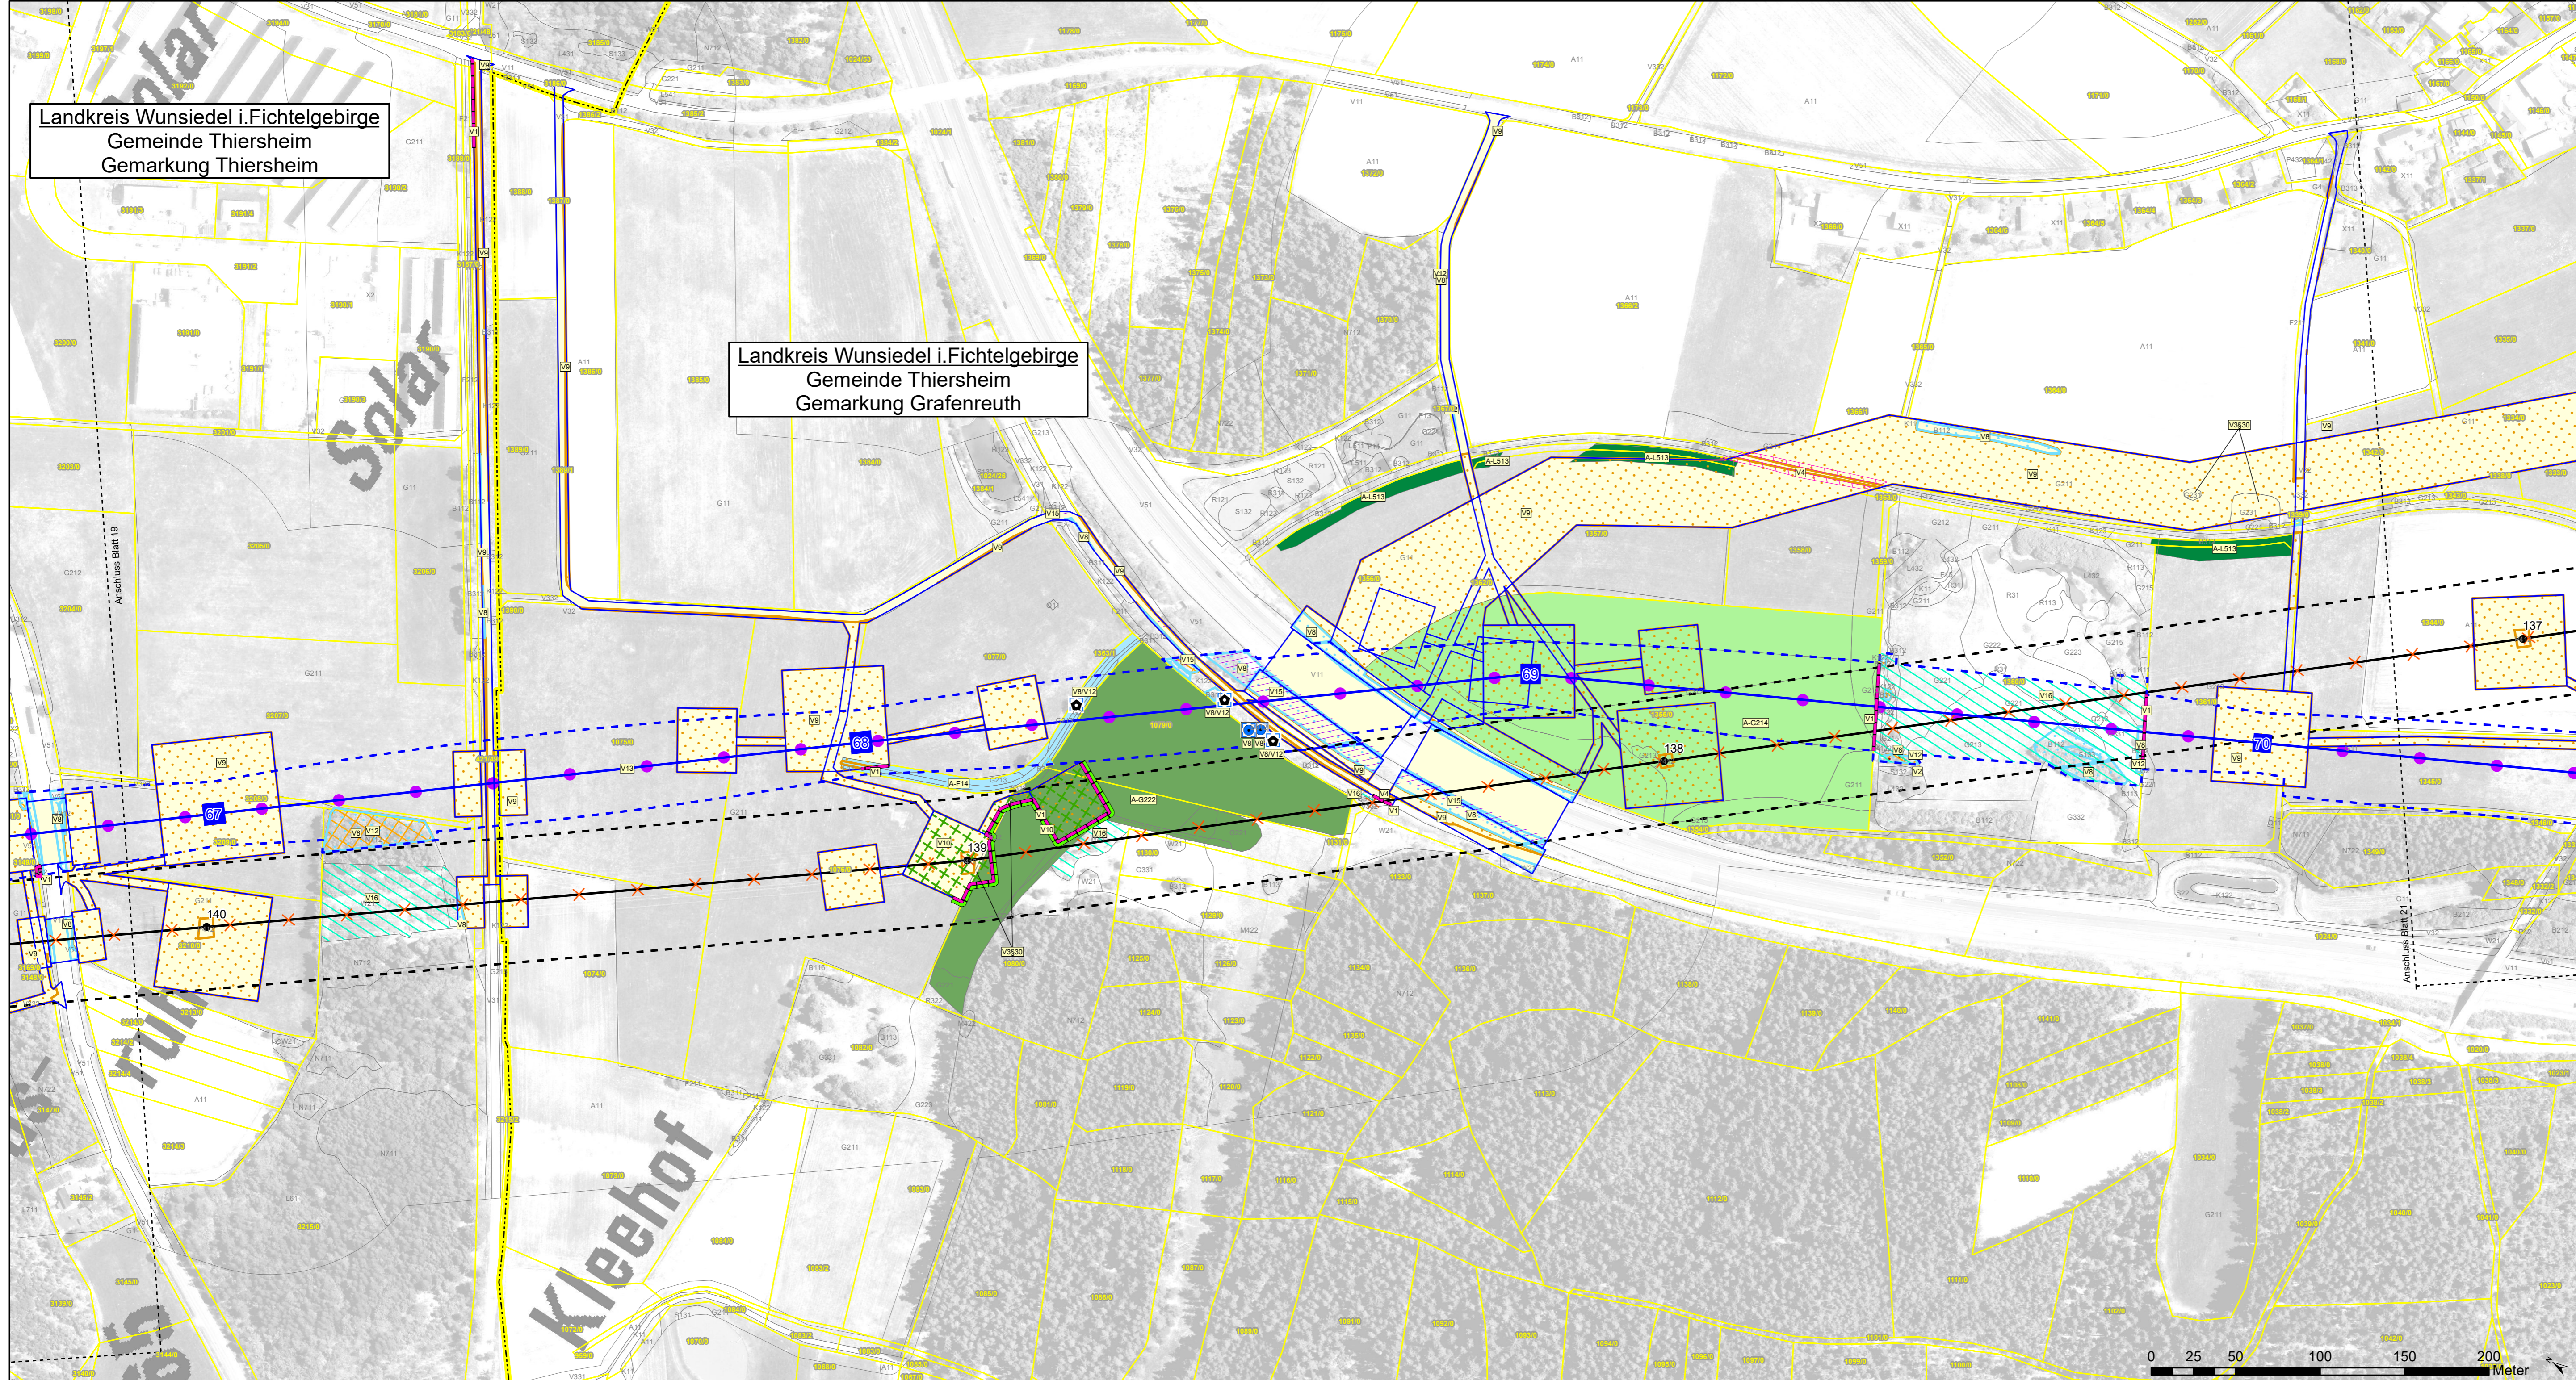

Nr.	Art der Änderung	Datum	Zeichen

Unterlagen zum Planfeststellungsverfahren (2. Deckblatt)
Umweltstudie

Vorhabensträger: **Tennet TSO GmbH**
Bernecker Straße 70
95448 Bayreuth

Ersteller: **TNL Umweltplanung**
Raiffeisenstraße 7
35410 Hungen
ifuplan Institut für Umweltplanung und Raumentwicklung GmbH & Co. KG
Amalienstraße 79
80799 München

Vorhaben: **Ostbayererring – Ersatzneubau 380/110-kV-Höchstspannungsleitung Redwitz – Schwandorf einschließlich Rückbau der Bestandsleitung**
Abschnitt Umspannwerk Mechlenreuth – Regierungsbezirgs-grenze Oberfranken / Oberpfalz (Ltg.Nr. B160) Mast 067 - 070

Unterlage: **Umweltstudie**
Maßnahmindetailplan – **neuer Plan**

Unterlage- / Blatt-Nr.: B 5.2 / Blatt 20 von 34-74	bearbeitet: Altmann	24.03.2023
Maßstab: 1:2000	gezeichnet: Schmidt in der Beek	24.03.2023
Blattgröße: 975 x 420 mm	geprüft: Marzell / Bernshausen	24.03.2023
Aufgestellt: Bayreuth, den 31.03.2023	Planfestgestellt mit Beschluss der Regierung von Oberfranken vom 24.07.2023, Az. 22-3322-6/18 Bayreuth, 24.07.2023	
i.V. Thomas Ehrhardt-Unglaub i.V. Christian Miller		
gez. Schneider Oberregierungsrat		