
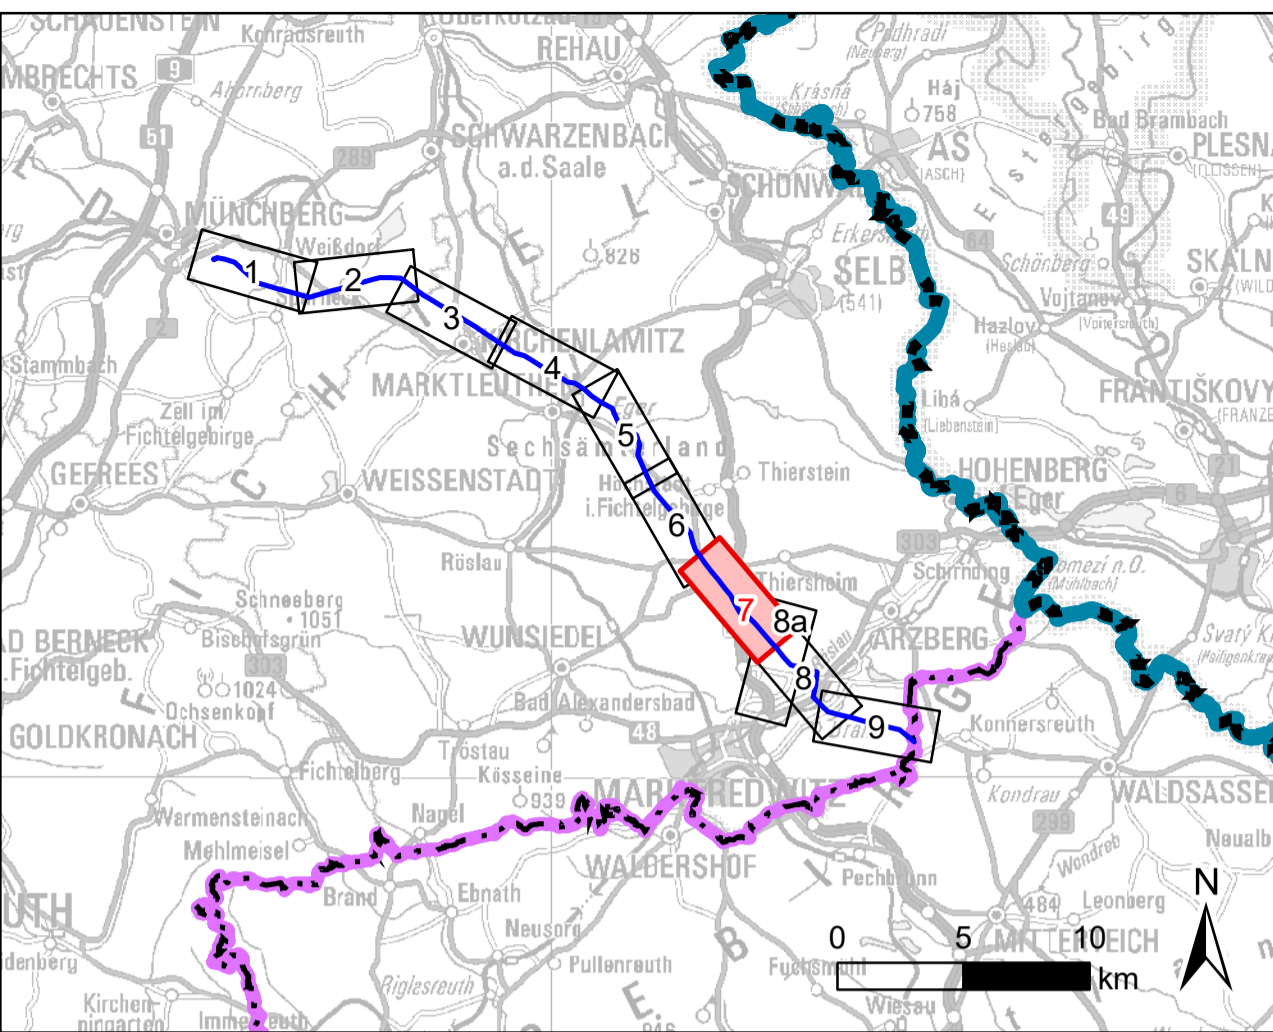


Höchstädt i.Fichtelgebirge
Landkreis Wunsiedel
i.Fichtelgebirge

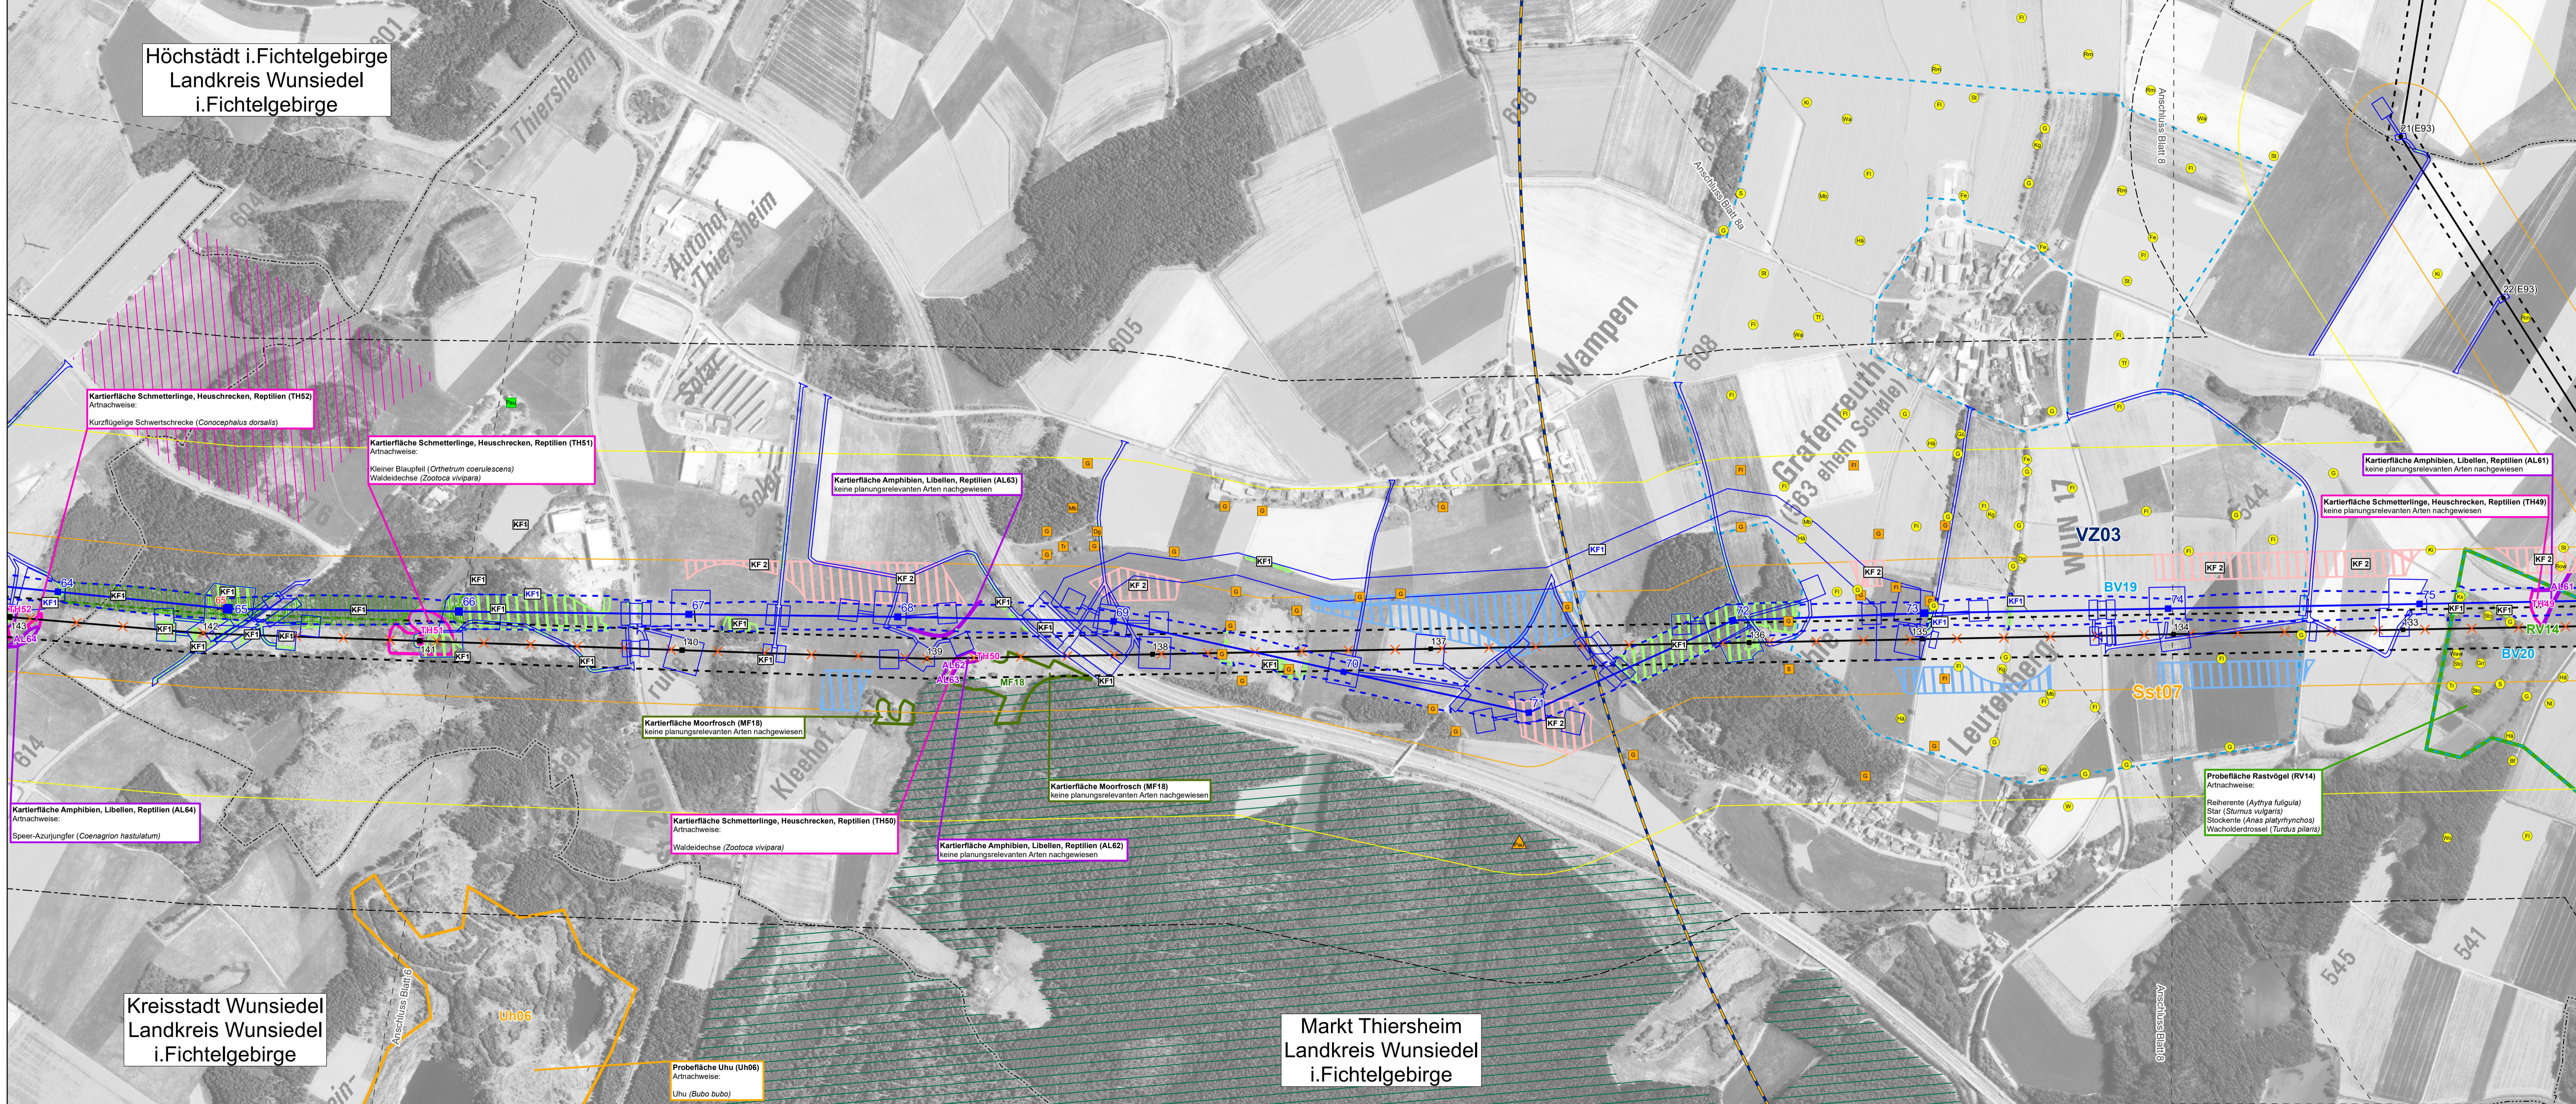

1	1 Deckblatt	29.04.2022	ifuplan
Nr.	Art der Änderung	Datum	Zeichen

Unterlagen zum Planfeststellungsverfahren (1. Deckblatt)

Umweltstudie	
Vorhabsträger:	Tennet TSO GmbH Bernecker Straße 70 95448 Bayreuth
Ersteller:	TNL Umweltplanung Raiffeisenstraße 7 35410 Hungen ifuplan Institut für Umweltplanung und Raumentwicklung GmbH & Co. KG Amalienstraße 79 80799 München
Vorhaben:	Ostbayernring – Ersatzneubau 380/110-kV-Höchstspannungsleitung Redwitz – Schwandorf einschließlich Rückbau der Bestandsleitung
Unterlage:	Abschnitt Umspannwerk Mehlenreuth – Regierungsbezirksgrenze Oberfranken / Oberpfalz (Ltg.Nr. B160) Mast 64 - 75 Umweltstudie Bestands-/Konfliktplan Tiere, Pflanzen & biologische Vielfalt: Tiere

Unterlage- / Blatt-Nr.:	C11.1.3 / Blatt 7 von 9	bearbeitet:	Kuhlmann	22.02.2019
Maßstab	1:5.000	gezeichnet:	Schmidt in der Beek	25.02.2019
Blattgröße	1160 x 420 mm	geprüft:	Marzelli / Bemhausen	28.02.2019
Aufgestellt: Bayreuth, den 15.03.2019		Planfestgestellt mit Beschluss der Regierung von Oberfranken vom 24.07.2023, Az. 22-3322-6/18 Bayreuth, 24.07.2023		
i.V. Thomas Ehrhardt-Unglaub		i.A. Gunnar Heintz		
gez. Schneider		Oberbürgermeister		