
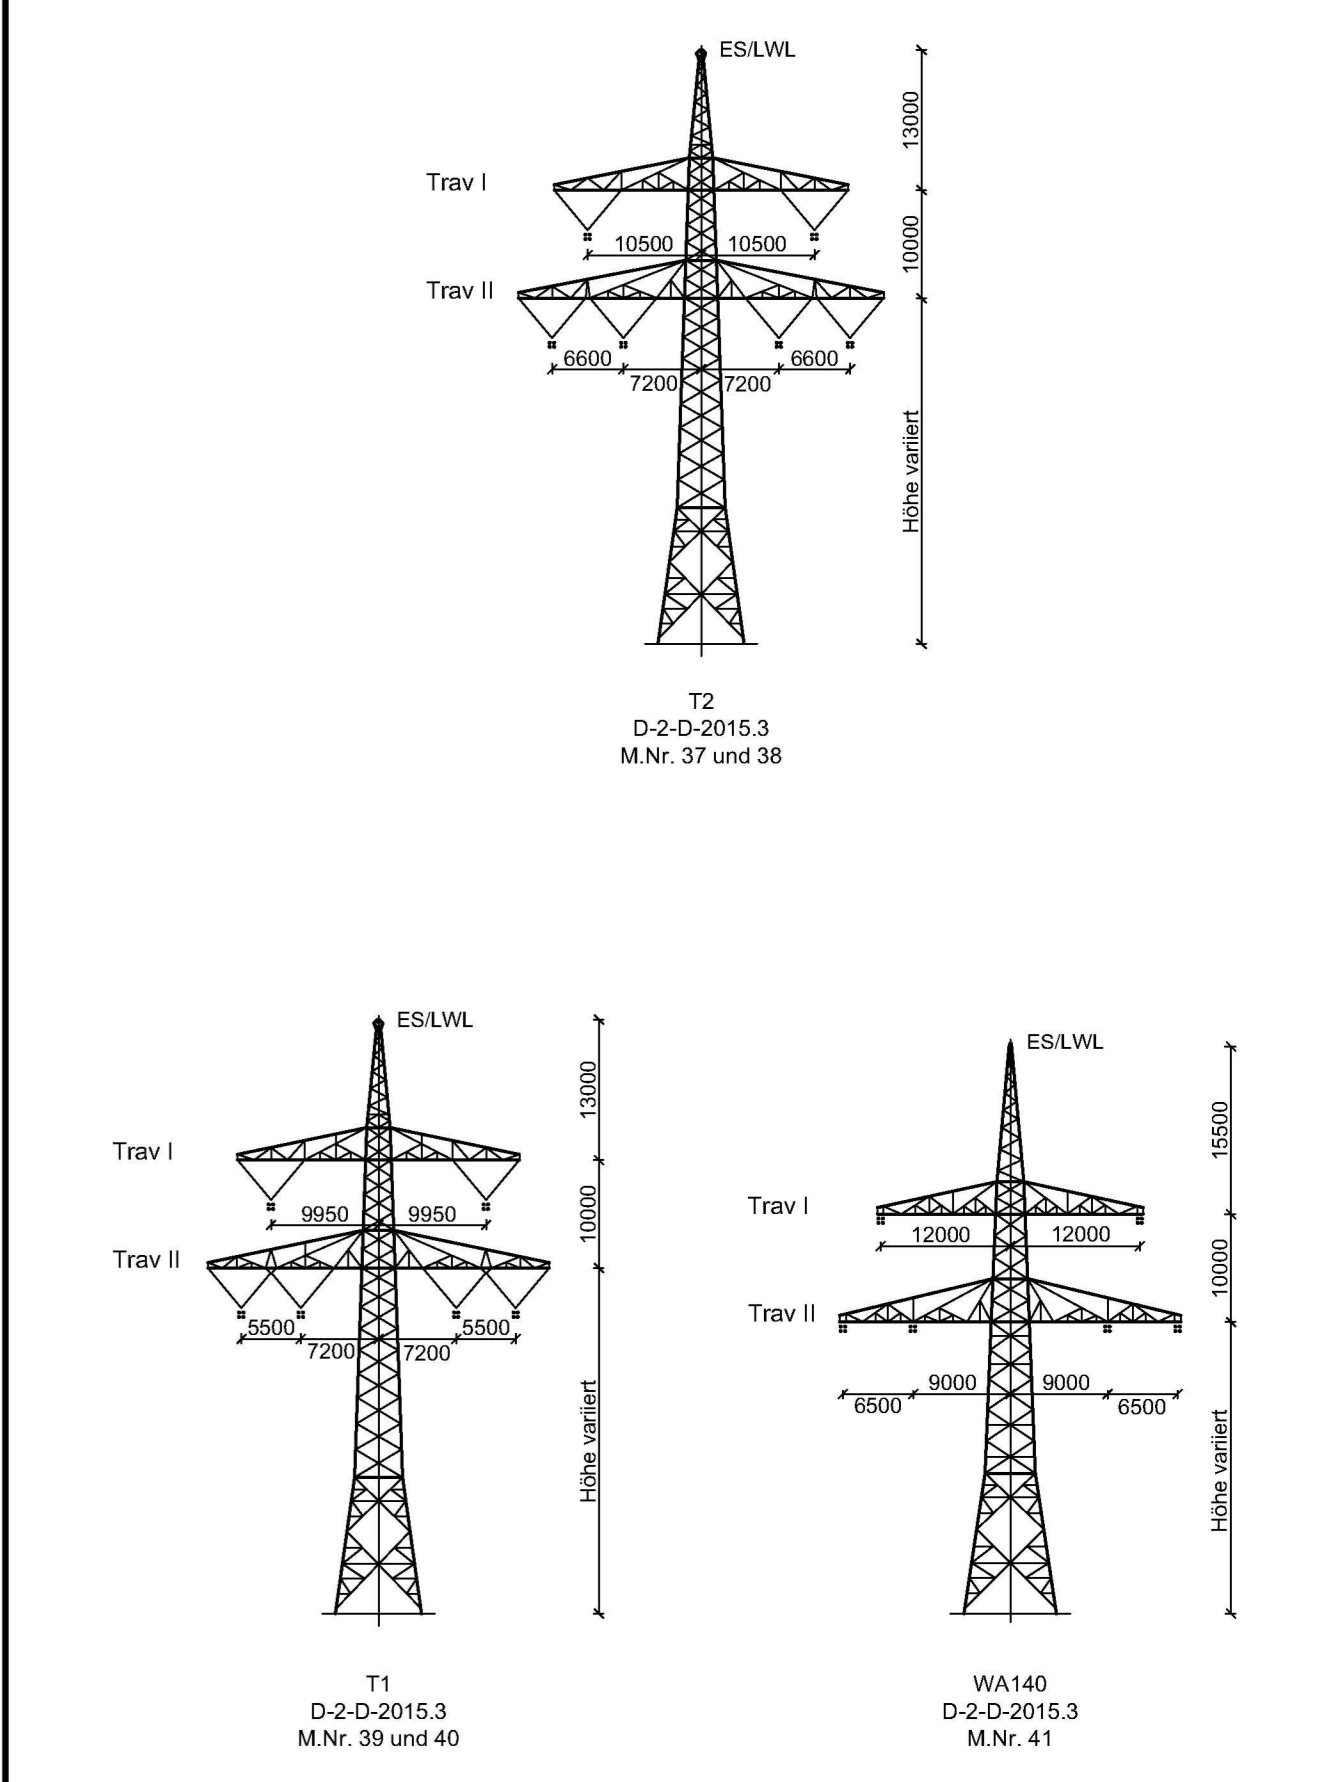
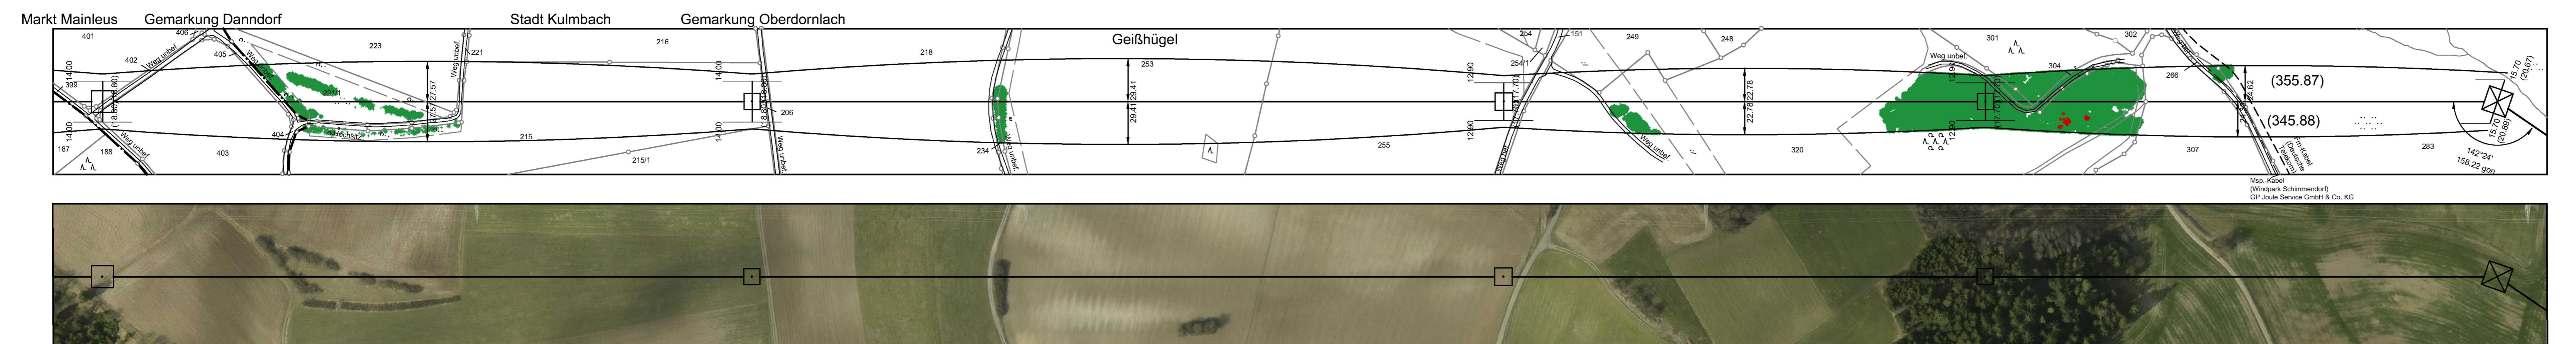


37 T2-59,00 VK D-20 SF -445.00- 38 T2-41,00 VK D-20 SF -515.00- 39 T1-50,00 VK D-20 SF -330.00- 40 T1-41,00 VK D-20 SF -350.87- 41 WA140-57,00 DA D-20 SF

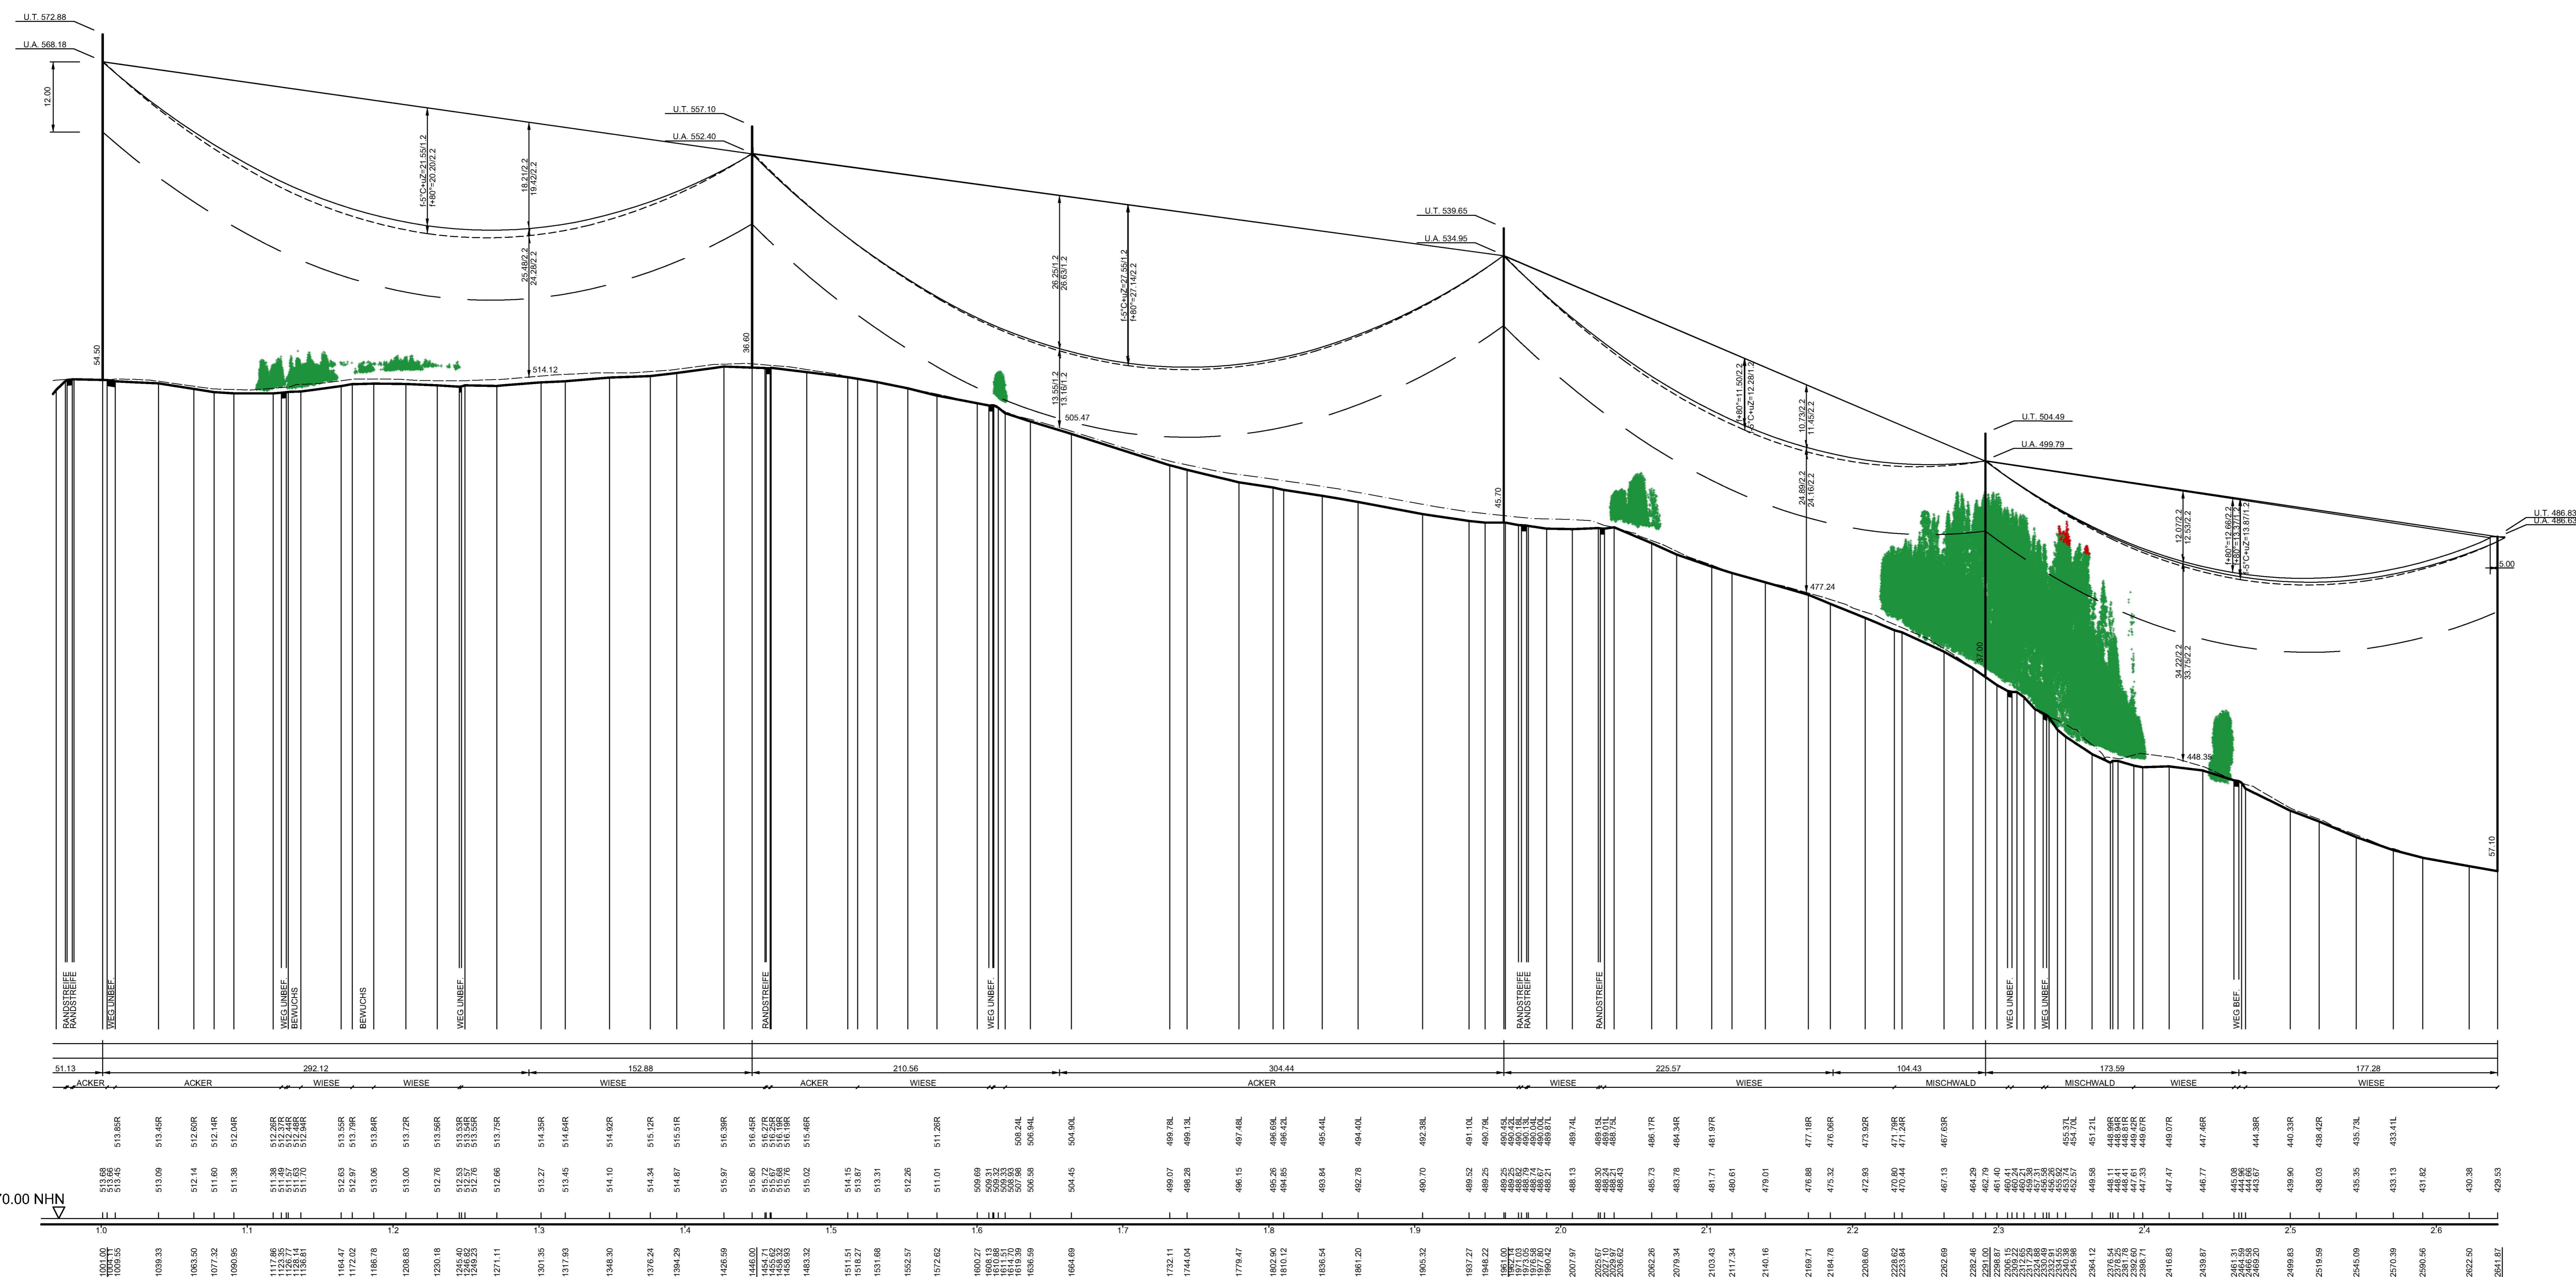

Unterlage 4.2
 tennet
 Taking power further

380/110-kV-Leitung
 Redwitz - Mechlenreuth
 Ltg. Nr. B159

LÄNGENPROFIL
 Mast-Nr. 37 - Mast-Nr. 41
 2. Deckblatt

DIN VDE-Bestimmung	: 0210/EN 50341/04.16 EIS 2 WIND 1	TEMP.: 80°C
Gestänge	: D-2-D-2015.3; D-2-I-2016.2	
Besetzung	: 2 x 3 x 4 x 565-AL1/2-ST1A; α _r = 46,0 N/mm ²	
Leiteseil	: 1 x 181-AL3/25-A20SA; α _r = 49,70 N/mm ² ; Vegetalschutzarmatur je 25 m	
Luftkabel	: 1 x 181-AL3/25-A20SA; α _r = 49,70 N/mm ² ; Vegetalschutzarmatur je 25 m	
Ketten	: DA = 7,00m, VK = 4,70m	
Seitliche Überhöhung	: 15,0 m rechts oder links aufgenommen	
Datum der Profilaufnahme	: 04/2015	

Planfeststellungsunterlagen

Aufgestellt: 17.08.2018

Planfeststellungsbehörde: *i.v. Siedler*

Planfeststellungsbeschluss: *i.v. Siedler*

Planfeststellungsbeschluss mit Beschluss der Regierung von Oberfranken vom 08.11.2021

Az. 22-3322-518

Bayreuth, 08.11.2021

gfd
 Stadler
 Regierungsdirektorin