

64
T2-68.00
VK
D-2-D
SF

- 628.00 -

65
T2-71.00
VK
D-2-D
SF


- 370.00 -

66
T1-59.00
VK
D-2-D
SF



- 421.69 -

67
WA140-27.00
DA
D-2-D
SF
Verleiter

Vegetationspunkte mit Seilabstand <= 5.00 m
Vegetationspunkte mit Seilabstand >= 5.00 m

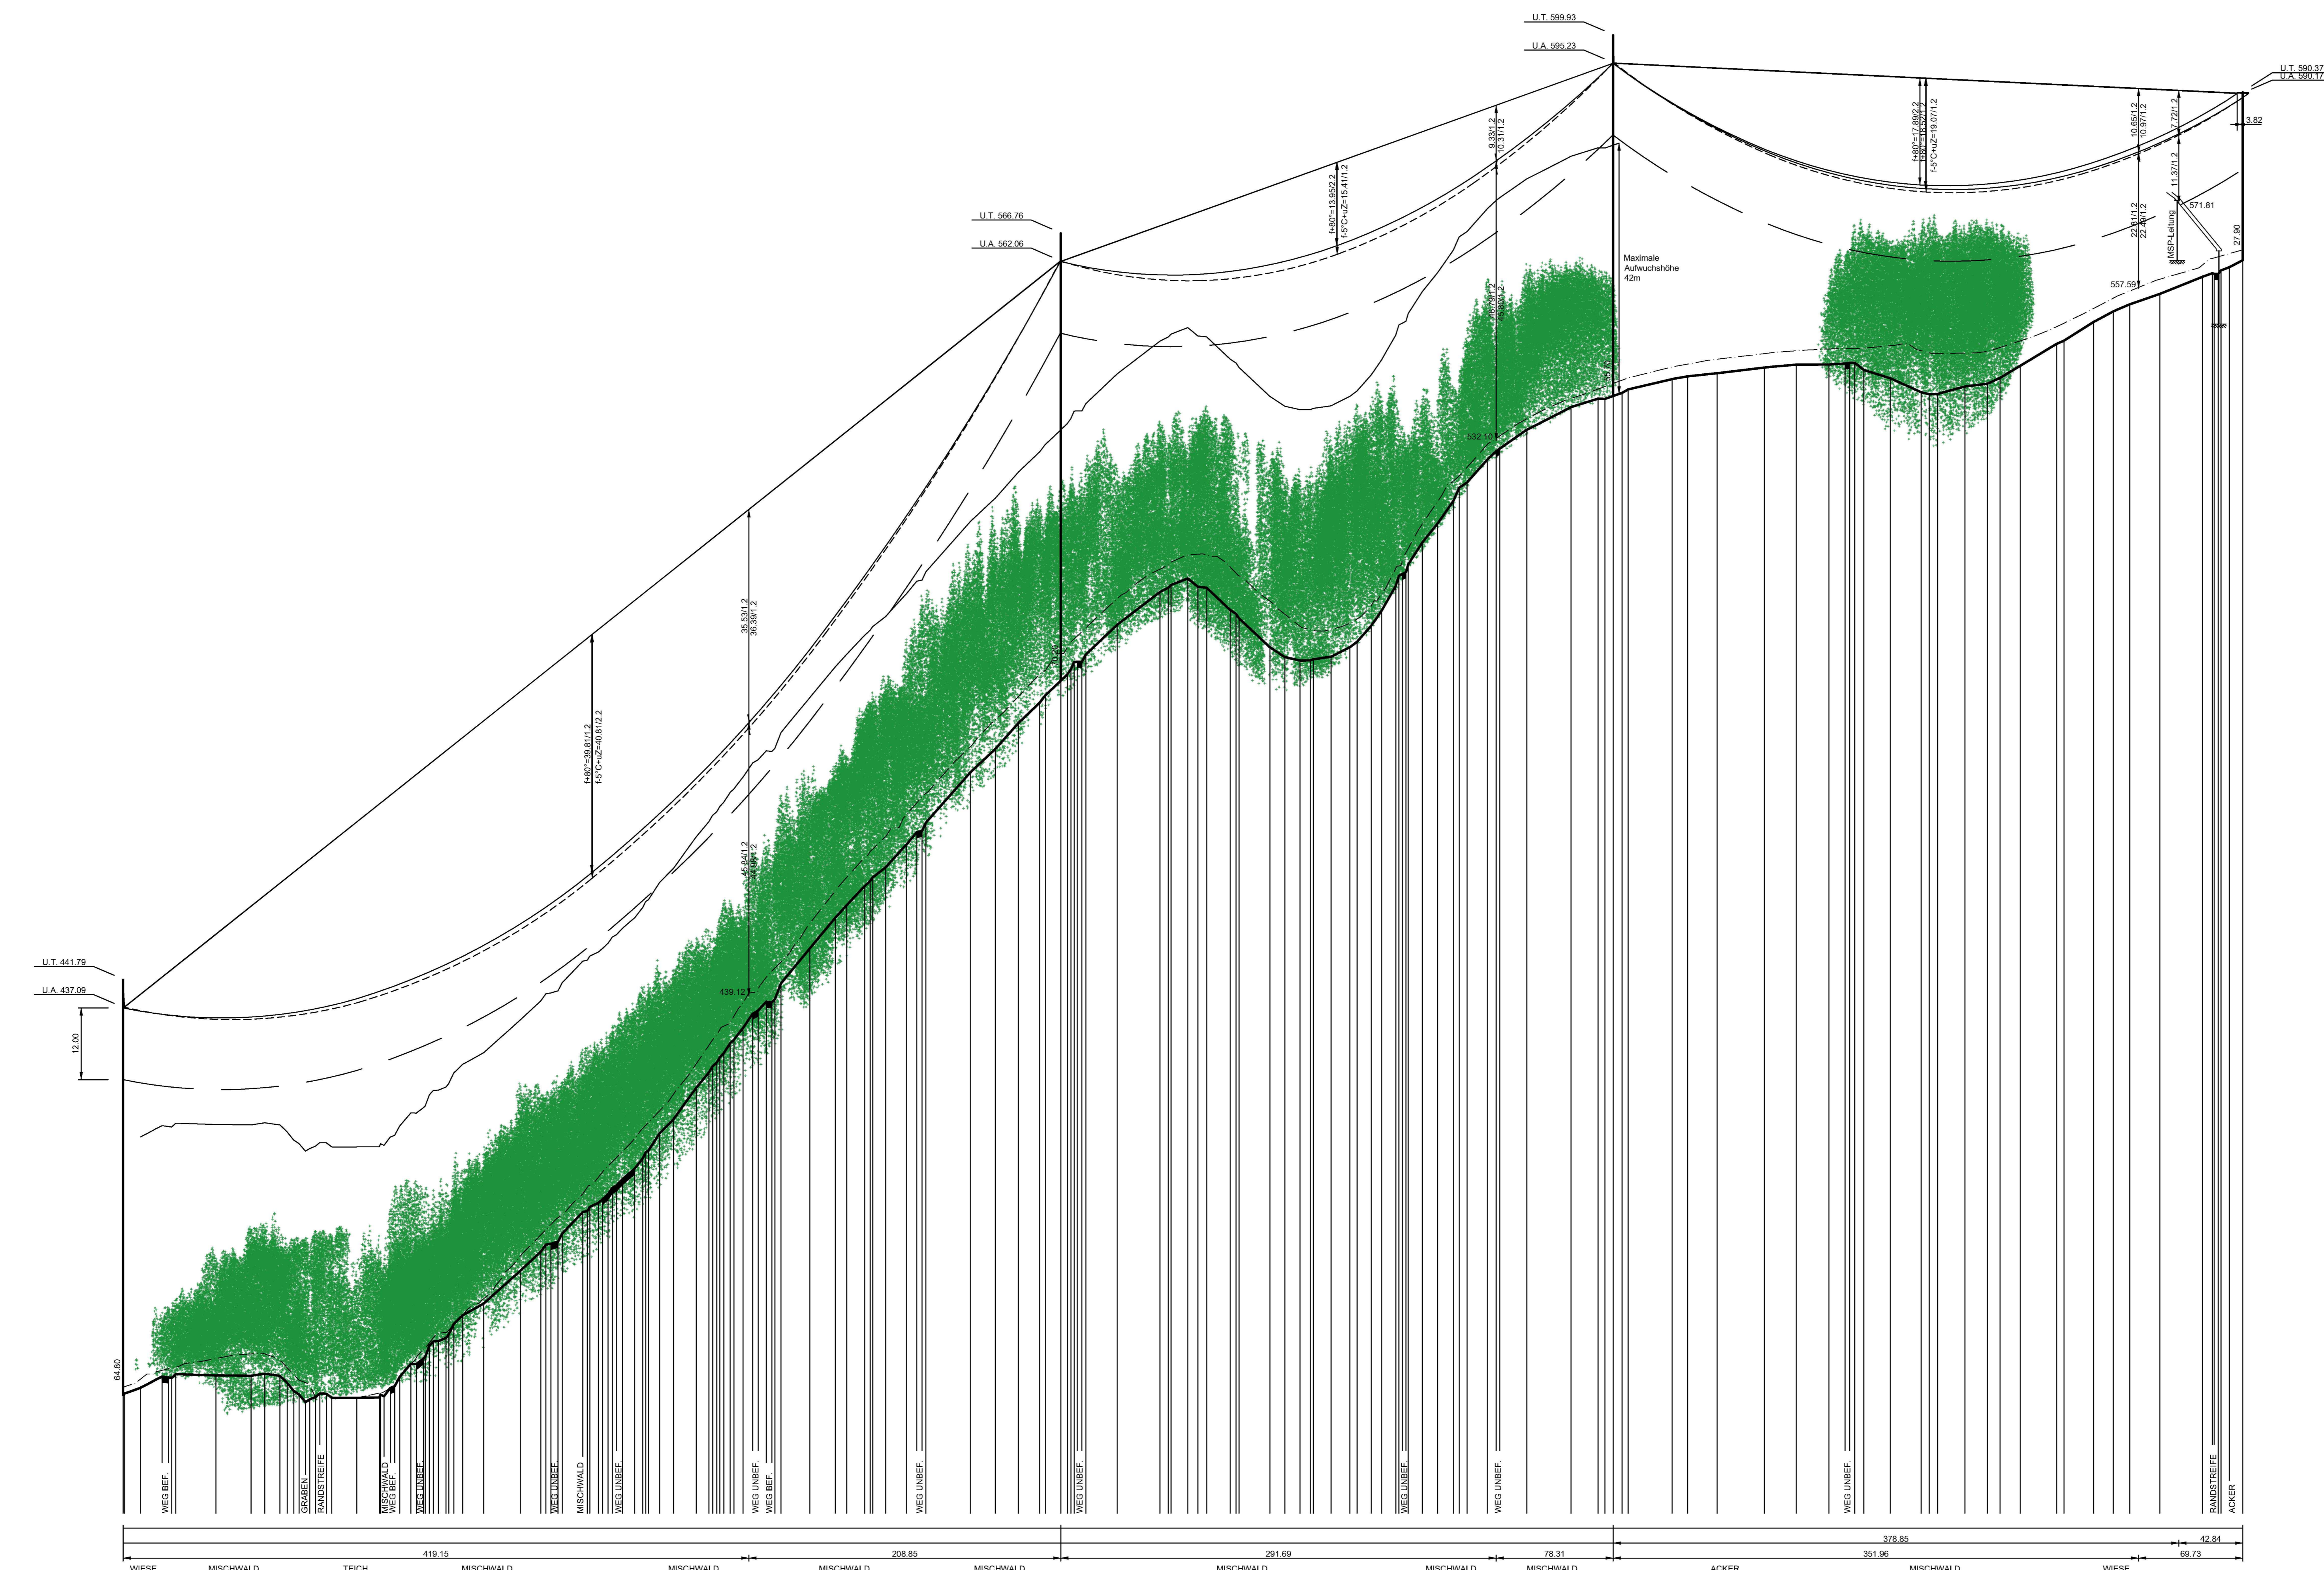

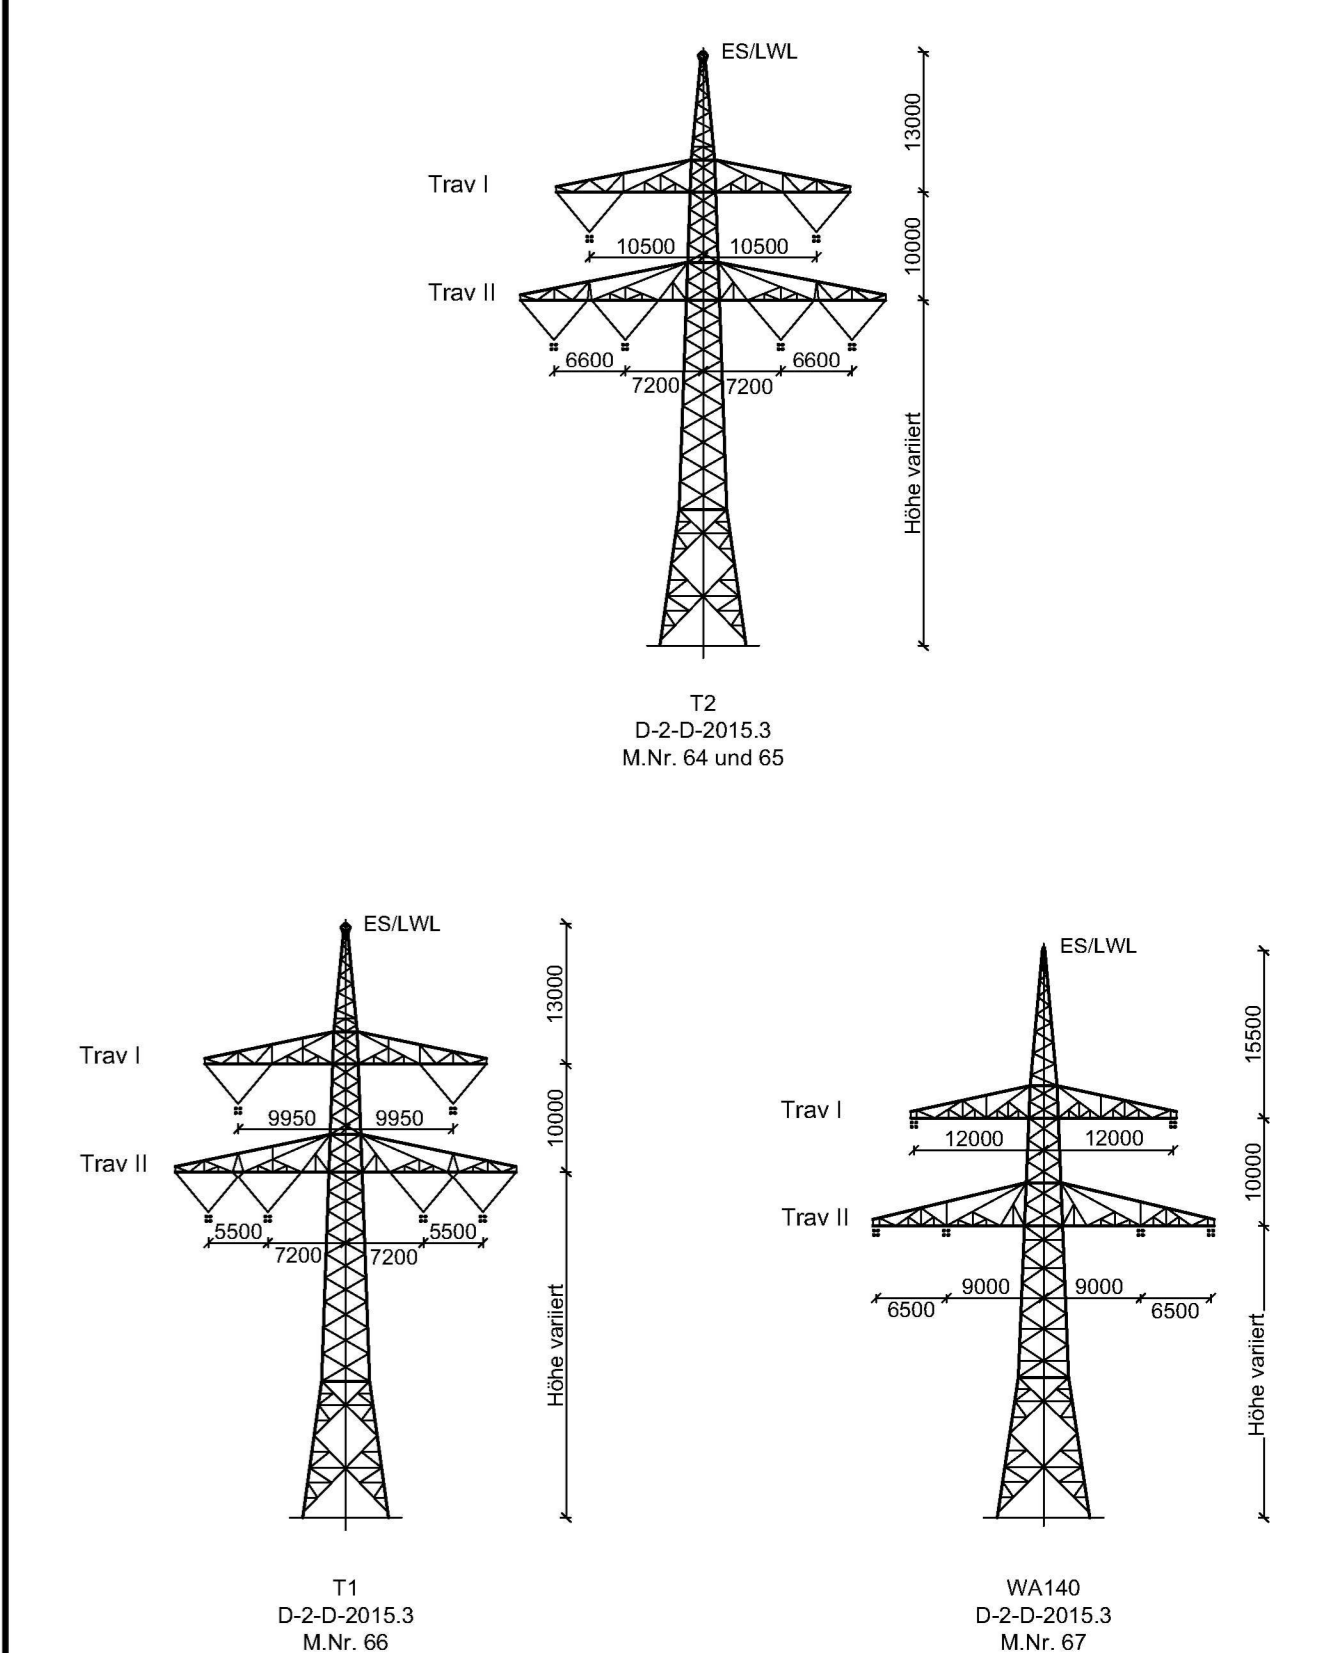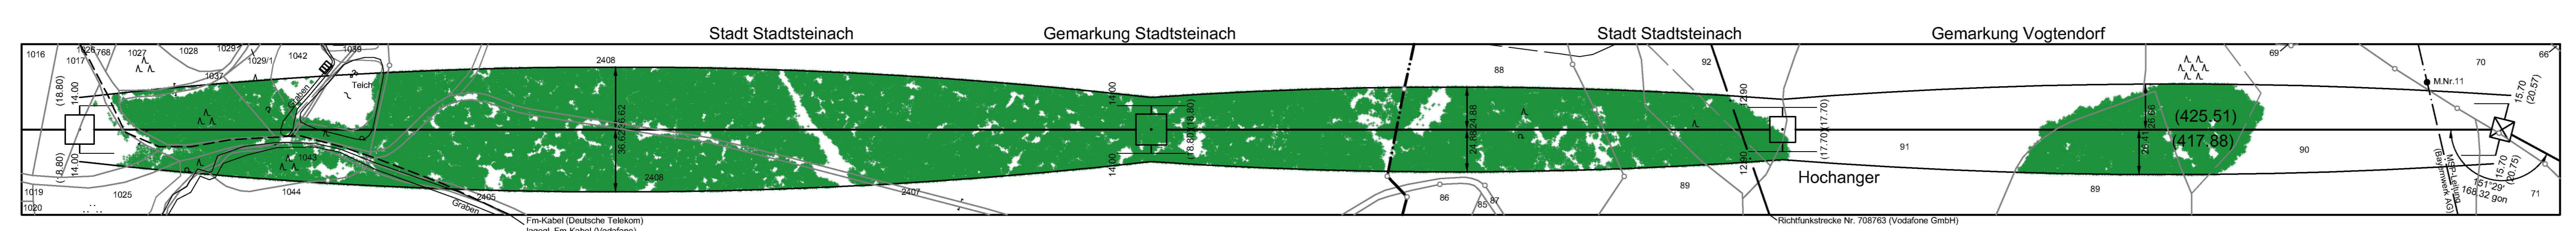

Unterlage 4.2

380/110-kV-Leitung Redwitz - Mechlenreuth Ltg. Nr. B159

LÄNGENPROFIL Mast-Nr. 64 - Mast-Nr. 67

2. Deckblatt

DIN VDE-Bestimmung	: 0210/EN 50341:04.16 EIS 2 WIND 1	TEMP.: 80°C
Gestänge	: D-2-D-2015.3	
Beseitigung	: 2 x 3 x 4 x 565-AL1/72-3T1A; α = 46.0 N/mm²	
Letzelseil	: -	
Endseil	: -	
Luftkabel	: 1 x 181-AL3/25-A20SA; α = 49.70 N/mm²; Vogelschutzmatten je 25 m	
Ketten	: DA = 7.00m, VK = 4.70m	
Seitliche Überhöhung	: 15.5 m rechts oder links aufgenommen	
Datum der Profilaufnahme	: 04/2015	

Planfeststellungsunterlagen		Satzungsgemäß ausgestellt in der Zeit	
Aufgestellt	: 17.08.2018	: -	
Gestänge	: D-2-D-2015.3	: -	
		Zeit und Ort der Auslegung sind vor Auslegung anzukündigen gemacht worden	
Firma	: Omexom	Maßstab:	: -
Hochspannung GmbH		Länge:	: 1:2000
		Höhe:	: 1:500
		Datum:	: -
		Name:	: -
		Bearb.:	: 13.12.2017
		Gepr.:	: 28.03.2018
		Zustand:	: 1:2000
		Org.-Einheit:	: -
Planfestgestellt mit Beschluss der Regierung von Oberfranken vom 08.11.2021, Az.: 22-3322-519 Bayreuth, 08.11.2021			
gHz. Ständler Regierungsdirektorin			
Zust.	: Änderung	Datum:	: 13.11.2018
Blatt:	: 28 / 38		

Quelle: Geobasisdaten © Bayerische Vermessungsverwaltung